THIS MAP IS FOR THE PURPOSE OF AD VALOREM TAXATION ONLY.

Ptn. Tract No. 13565-6
M.B. 217/37-43

ASSESSED ON PAGE 21
Ptn. X

City of Rancho Cucamonga
Tax Rate Area
15100,15109

0226- 25

1" = 100'

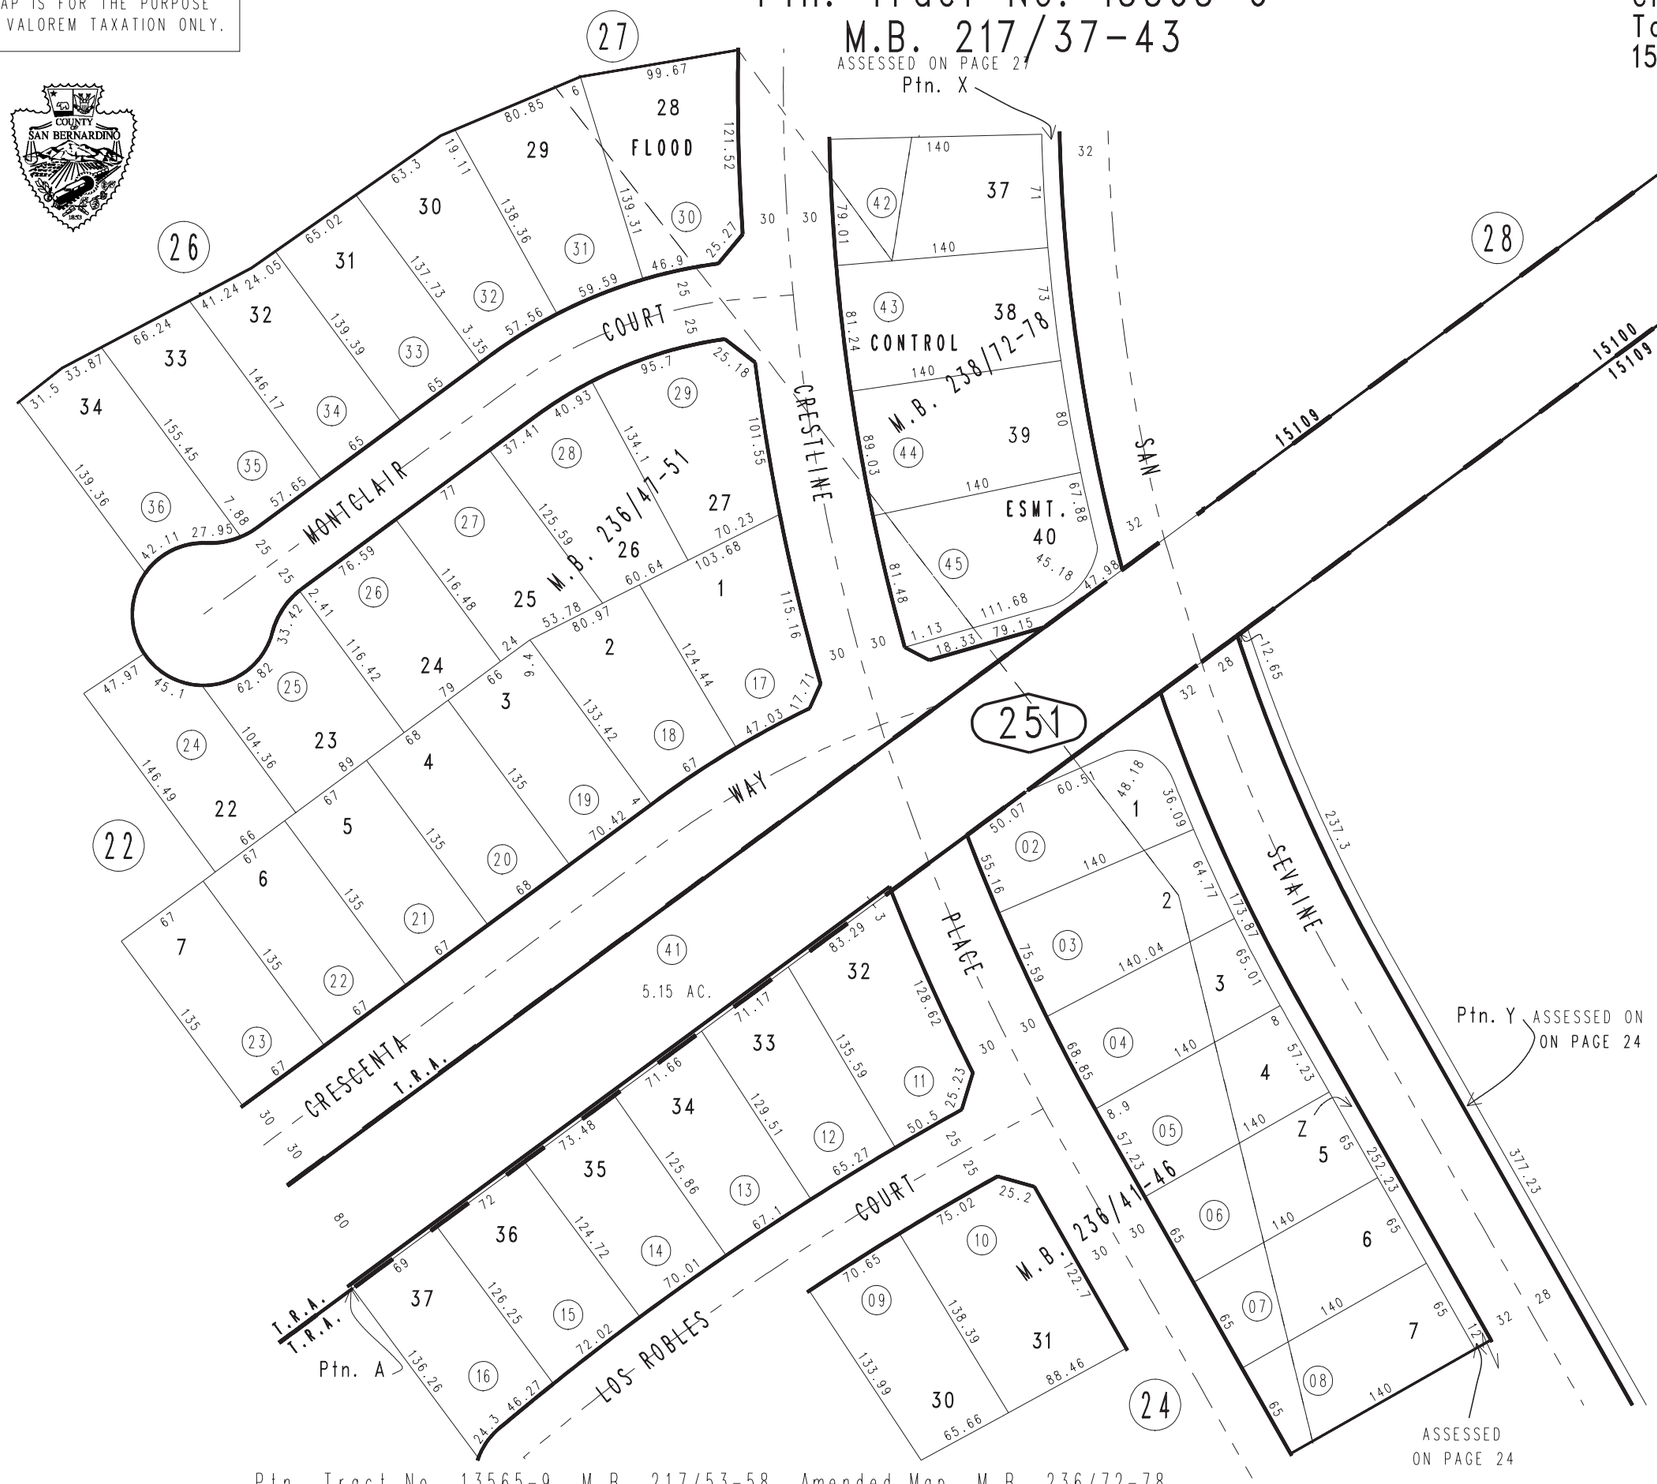

Ptn. Tract No. 13565-9, M.B. 217/53-58, Amended Map, M.B. 236/72-78
Ptn. Tract No. 13565-8, M.B. 217/49-52, Amended Map, M.B. 236/47-51
Ptn. Tract No. 13565-7, M.B. 217/44-48, Amended Map, M.B. 236/41-46

Ptn. S.1/2 Sec.22,
T.1N.,R.6W.

Assessor's Map
Book 0226 Page 25
San Bernardino County

REVISED
11/08/06 RU

January 2004