THIS MAP IS FOR THE PURPOSE OF AD VALOREM TAXATION ONLY.

N.1/2 Fractional Sec.6, T.5N.,R.3W., S.B.B.&M.

Town of Apple Valley 0441 - 03
Tax Rate Area
21063

1" = 400'

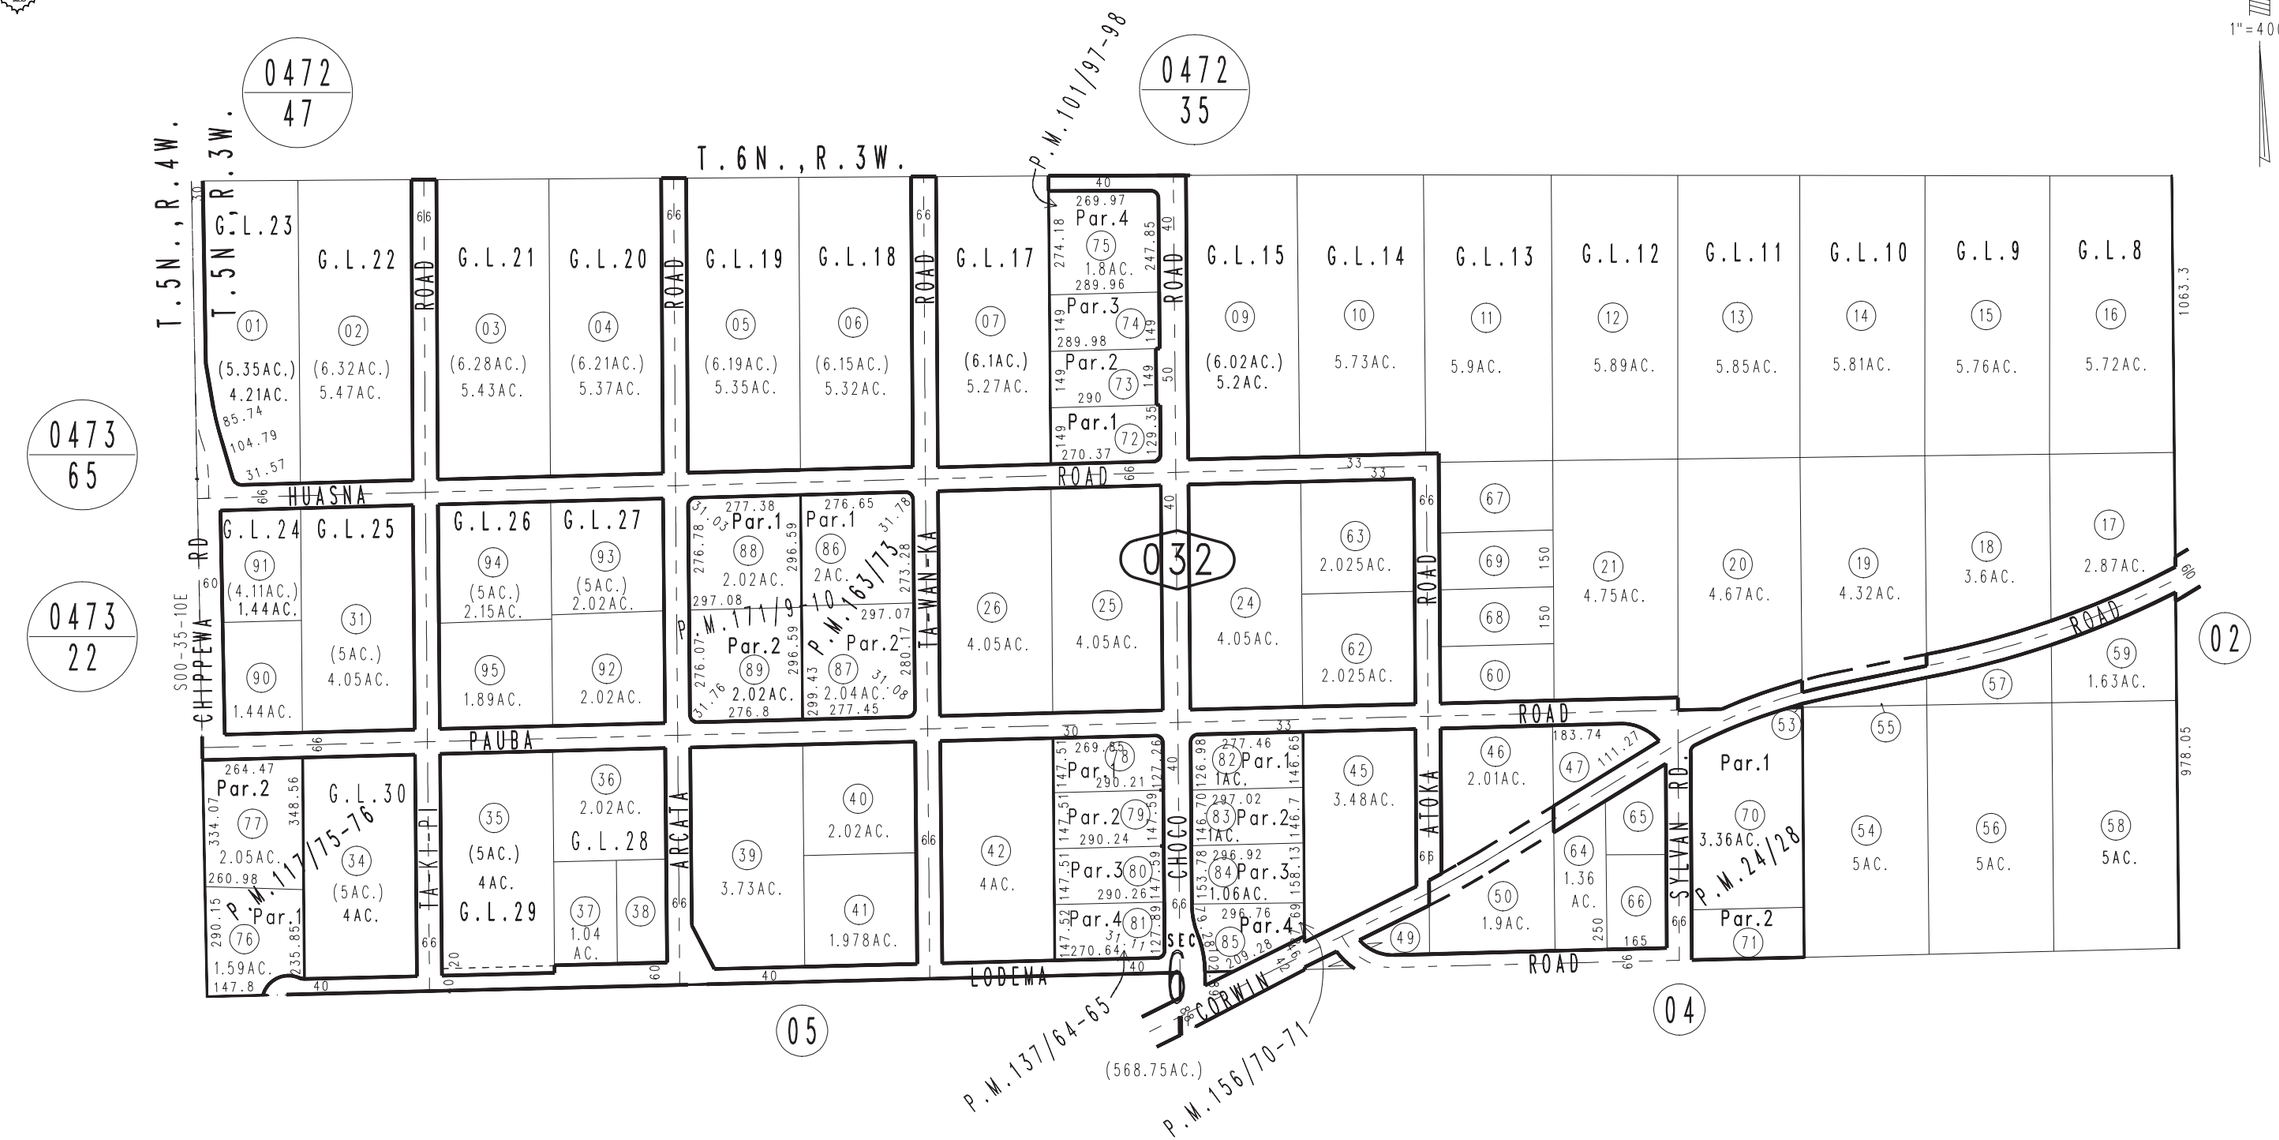

Parcel Map No.13917, P.M.163/73
Parcel Map No.12409, P.M.156/70-71
Parcel Map No.8946, P.M.137/64-65
Parcel Map No.10304, P.M.117/75-76
Parcel Map No.8945, P.M.101/97-98
Parcel Map No.2569, P.M.24/28
Parcel Map No.14145, P.M.171/9-10

October 2003

Assessor's Map
Book 0441 Page 03
San Bernardino County

REVISED
06/01/05 GW
12/08/05 RU
06/12/06 RU
08/10/06 LH