THIS MAP IS FOR THE PURPOSE OF AD VALOREM TAXATION ONLY.

North 1/2, N.W.1/4, Sec.28, T.6N,R.5W., S.B.B.&M.

City of Adelanto
Tax Rate Area
14001,14047

0459- 14

1"=200'

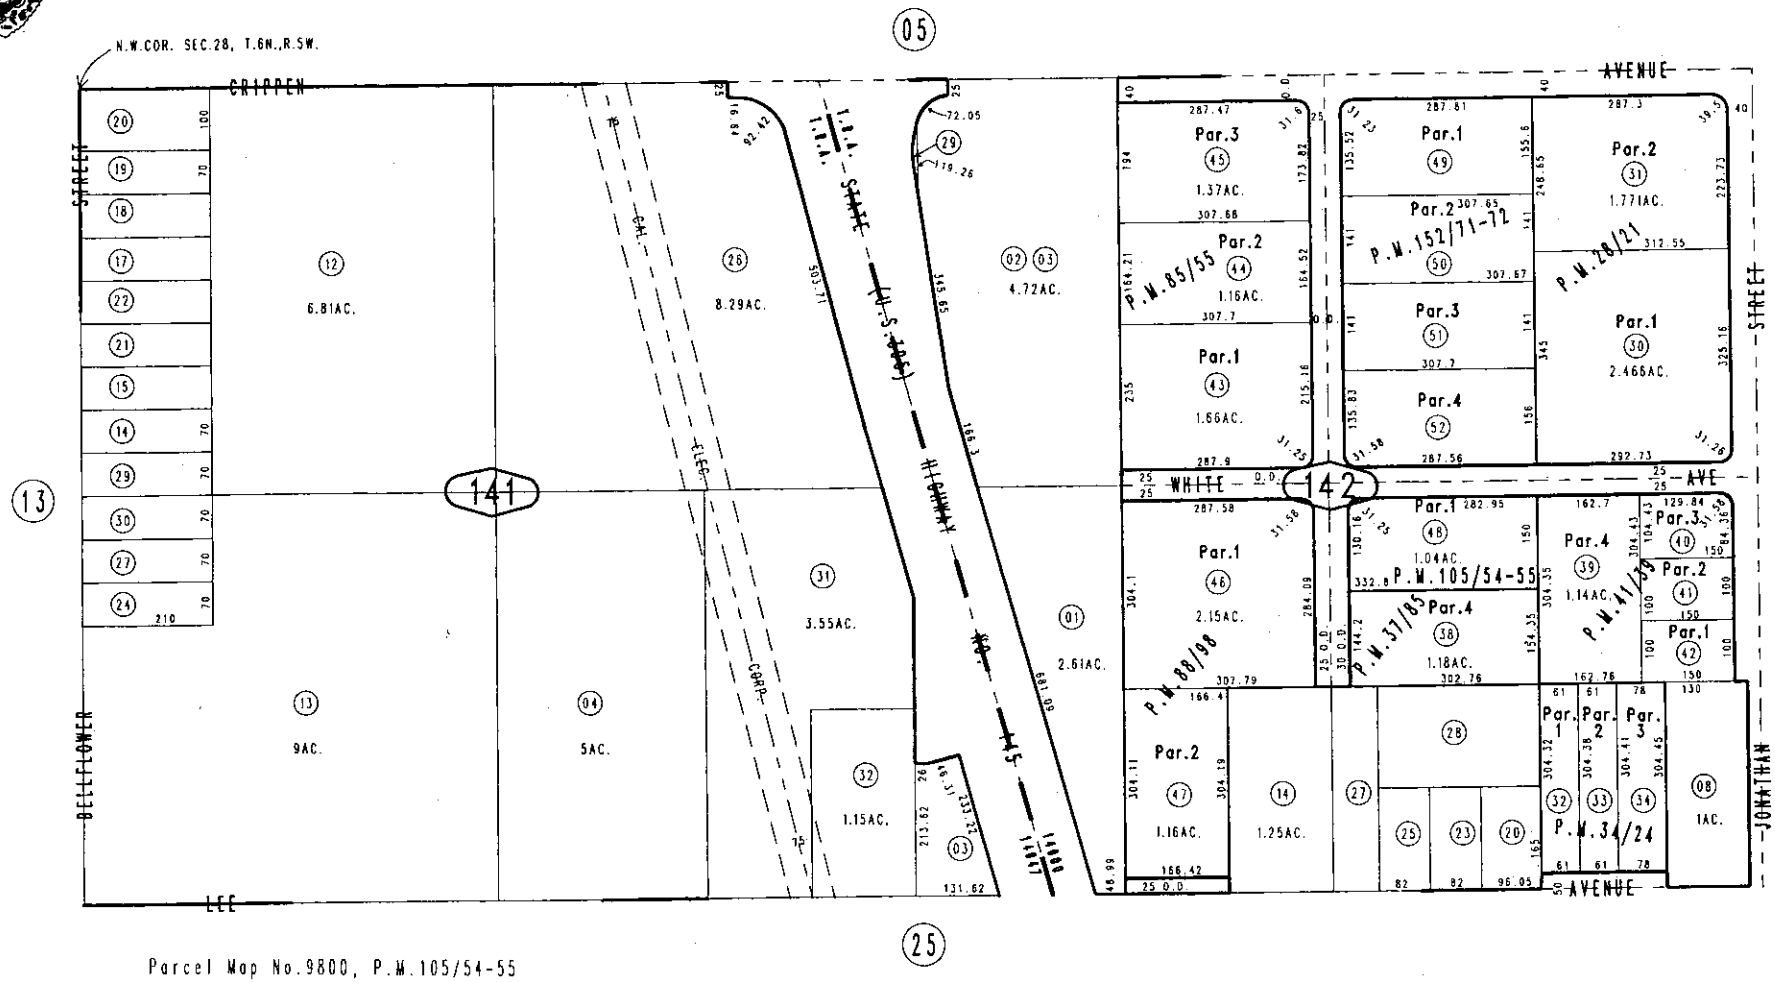

Parcel Map No.9800, P.M.105/54-55
Parcel Map No.8276, P.M.88/98
Parcel Map No.8286, P.M.85/55
Parcel Map No.4495, P.M.41/39
Parcel Map No.4061, P.M.37/85
Parcel Map No.3815, P.M.34/24
Parcel Map No.3062, P.M.28/21 Parcel Map No.11568, P.M.152/71-72

November 2003

Assessor's Map
Book 0459 Page 14
San Bernardino County

REVISED