THIS MAP IS FOR THE PURPOSE OF AD VALOREM TAXATION ONLY.

Fractional N.1/2, Sec.31, T.6N.,R.5W., S.B.B.&M.

City of Adelanto
Tax Rate Area
14002

0459- 43

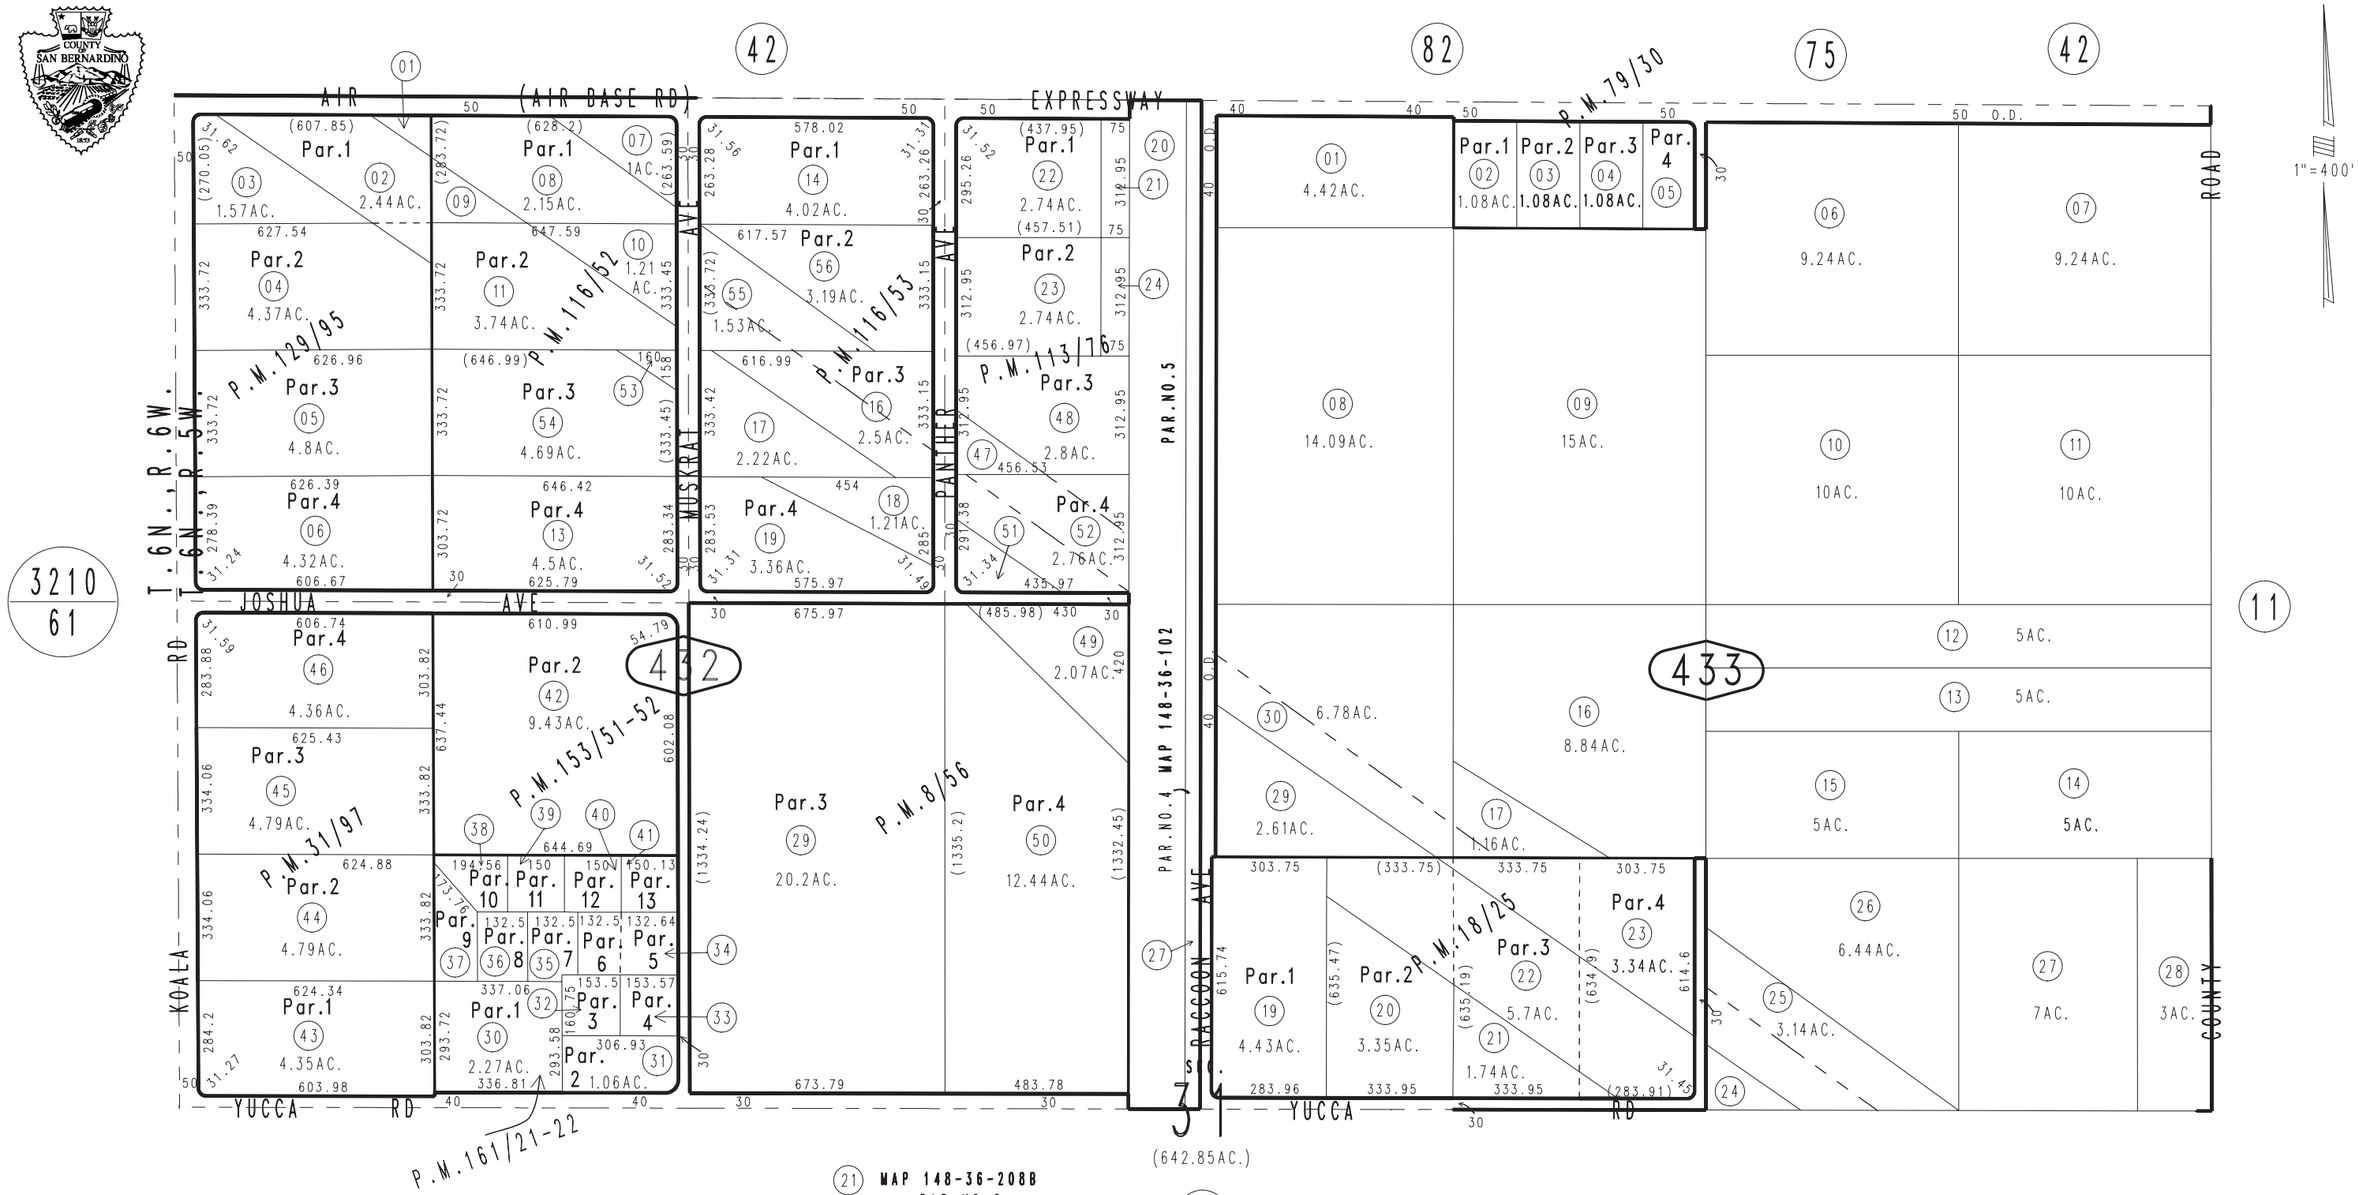

Ptn. Parcel Map No.12757, P.M.153/51-52
Parcel Map No.11268, P.M.133/76
Parcel Map No.11318, P.M.129/95
Parcel Map No.10658, P.M.116/53
Parcel Map No.10657, P.M.116/52
Parcel Map No.7721, P.M.79/30
Parcel Map No.2741, P.M.31/97
Parcel Map No.2090, P.M.18/25
Ptn. Parcel Map No.936, P.M.8/56
Parcel Map No.13918, P.M.161/21-22

November 2003

Assessor's Map
Book 0459 Page 43
San Bernardino County

REVISED
01/18/07 RU