THIS MAP IS FOR THE PURPOSE OF AD VALOREM TAXATION ONLY.

N.1/2, N.W.1/4, S.E.1/4, Sec.29, T.6N.,R.5W., S.B.B.&M.

City of Adelanto
Tax Rate Area
14001

0459- 53

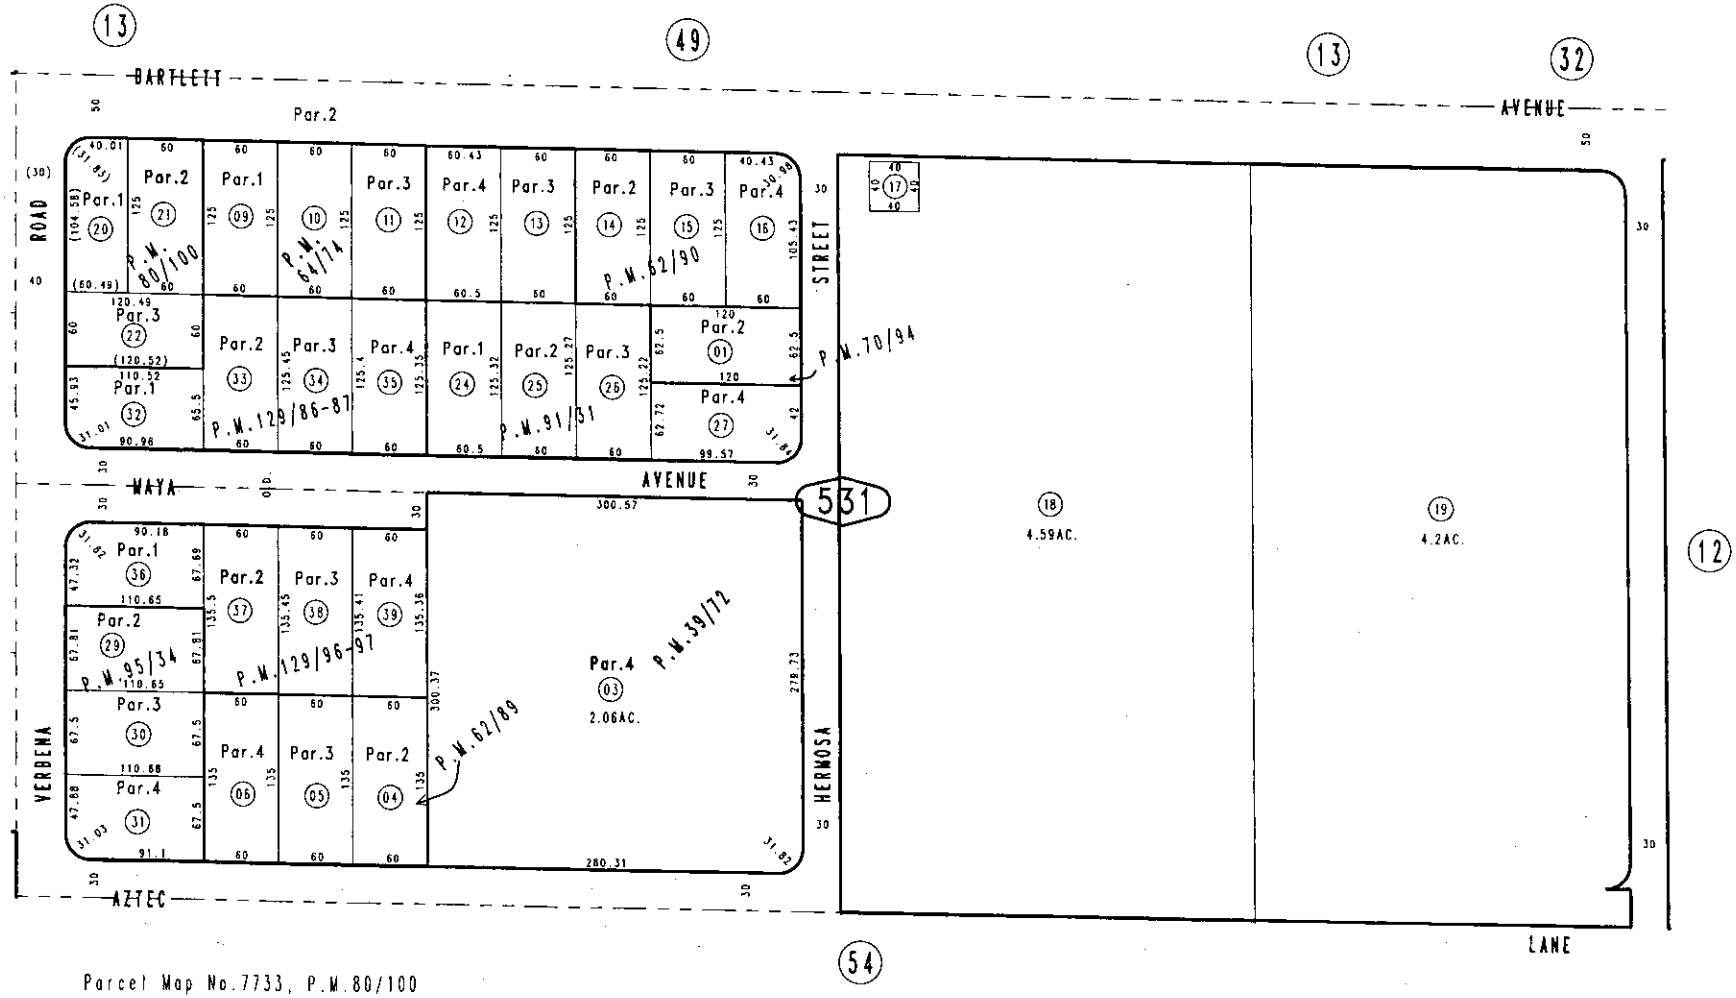

Parcel Map No.7733, P.M.80/100
Parcel Map No.7154, P.M.70/94
Pln. Parcel Map No.6703, P.M.64/74
Pln. Parcel Map No.6545, P.M.62/90
Parcel Map No.6526, P.M.62/89
Pln. Parcel Map No.4308, P.M.39/72

Parcel Map No.10858, P.M.129/96-97
Parcel Map No.10905, P.M.129/86-87
Parcel Map No.8425, P.M.95/34
Parcel Map No.8426, P.M.91/31

November 2003

REVISED

Assessor's Map
Book 0459 Page 53
San Bernardino County