THIS MAP IS FOR THE PURPOSE OF AD VALOREM TAXATION ONLY.

S.1/2, N.W.1/4, S.E.1/4, Sec.29, T.6N.,R.5W., S.B.B.&M.

City of Adelanto
Tax Rate Area
14001

0459-54

1"=100'

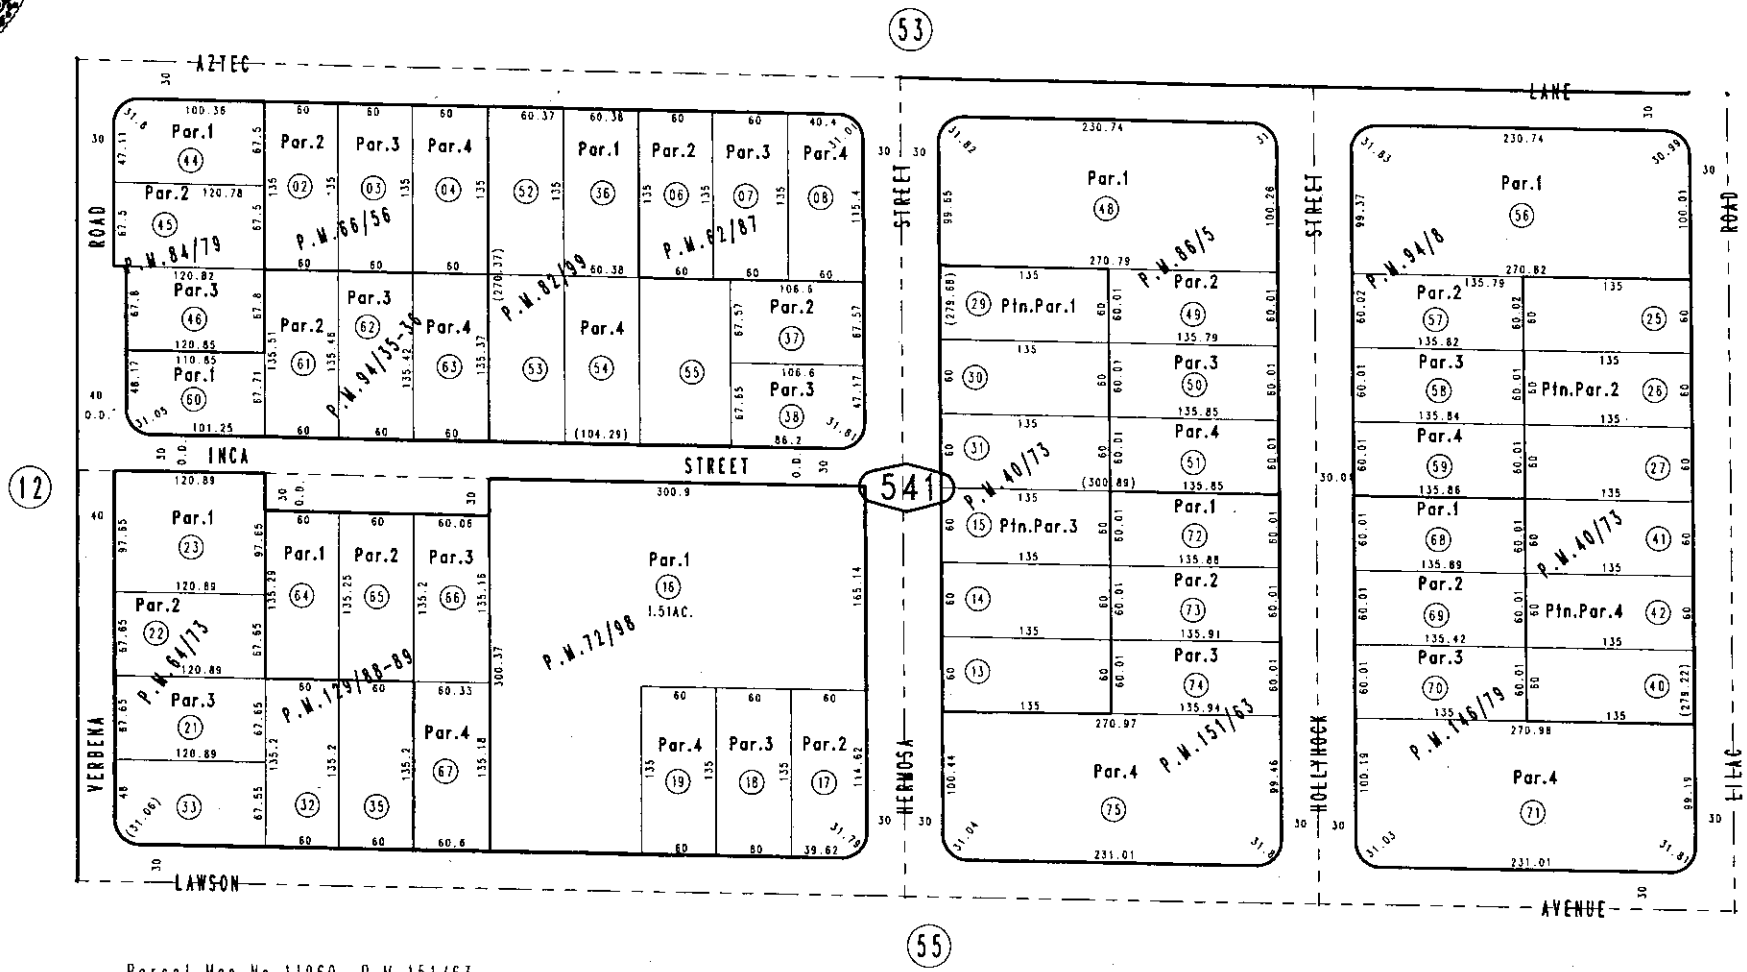

Parcel Map No.11960, P.M.151/63
Parcel Map No.12211, P.M.146/79
Parcel Map No.6525, P.M.69/13, Amending Map P.M.72/98
Ptn. Parcel Map No.6509, P.M.66/56
Parcel Map No.6702, P.M.64/73
Ptn. Parcel Map No.6510, P.M.62/87
Ptn. Parcel Map No.4309, P.M.40/73
Parcel Map No.10906, P.M.129/88-89
Parcel Map No.8977, P.M.94/35-36
Parcel Map No.8613, P.M.94/8
Parcel Map No.8178, P.M.86/5
Ptn. Parcel Map No.7574, P.M.84/79
Parcel Map No.7541, P.M.82/99

November 2003

REVISED

Assessor's Map
Book 0459 Page 54
San Bernardino County