THIS MAP IS FOR THE PURPOSE OF AD VALOREM TAXATION ONLY.

Sec.33&34, T.7N.,R.5W., S.B.B.&M.

City of Adelanto
Adelanto Unified
Tax Rate Area
51001,14043
14046

0460- 25

1"=800'

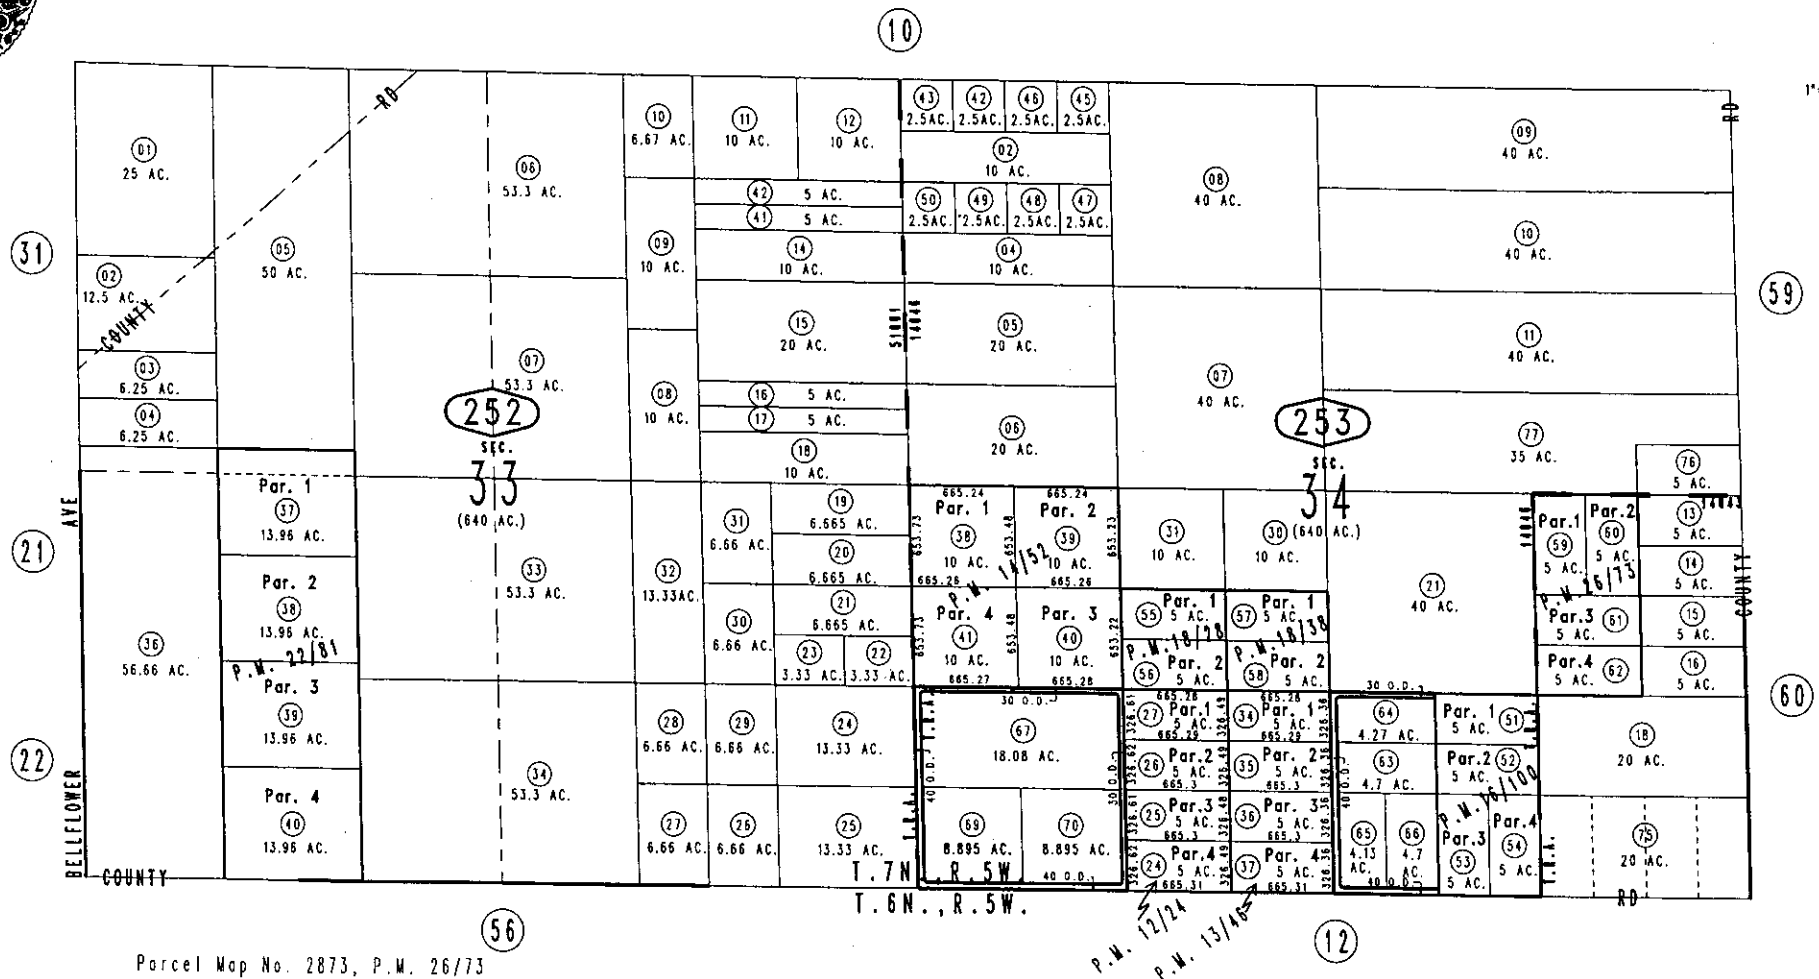

Parcel Map No. 2873, P.M. 26/73
Parcel Map No. 2526, P.M. 22/81
Parcel Map No. 2130, P.M. 18/38
Parcel Map No. 2109, P.M. 18/28
Parcel Map No. 1945, P.M. 16/100
Parcel Map No. 1709, P.M. 14/52
Parcel Map No. 1335, P.M. 13/46
Parcel Map No. 1334, P.M. 12/24

June 2004

REVISED

Assessor's Map
Book 0460 Page 25
San Bernardino County