THIS MAP IS FOR THE PURPOSE OF AD VALOREM TAXATION ONLY.

Sec.23 & Ptn. Fractional Sec.24, T.6N.,R.3W., S.B.B.&M.

Apple Valley Unified
Tax Rate Area
54140,54149

0463- 24

1"=800'

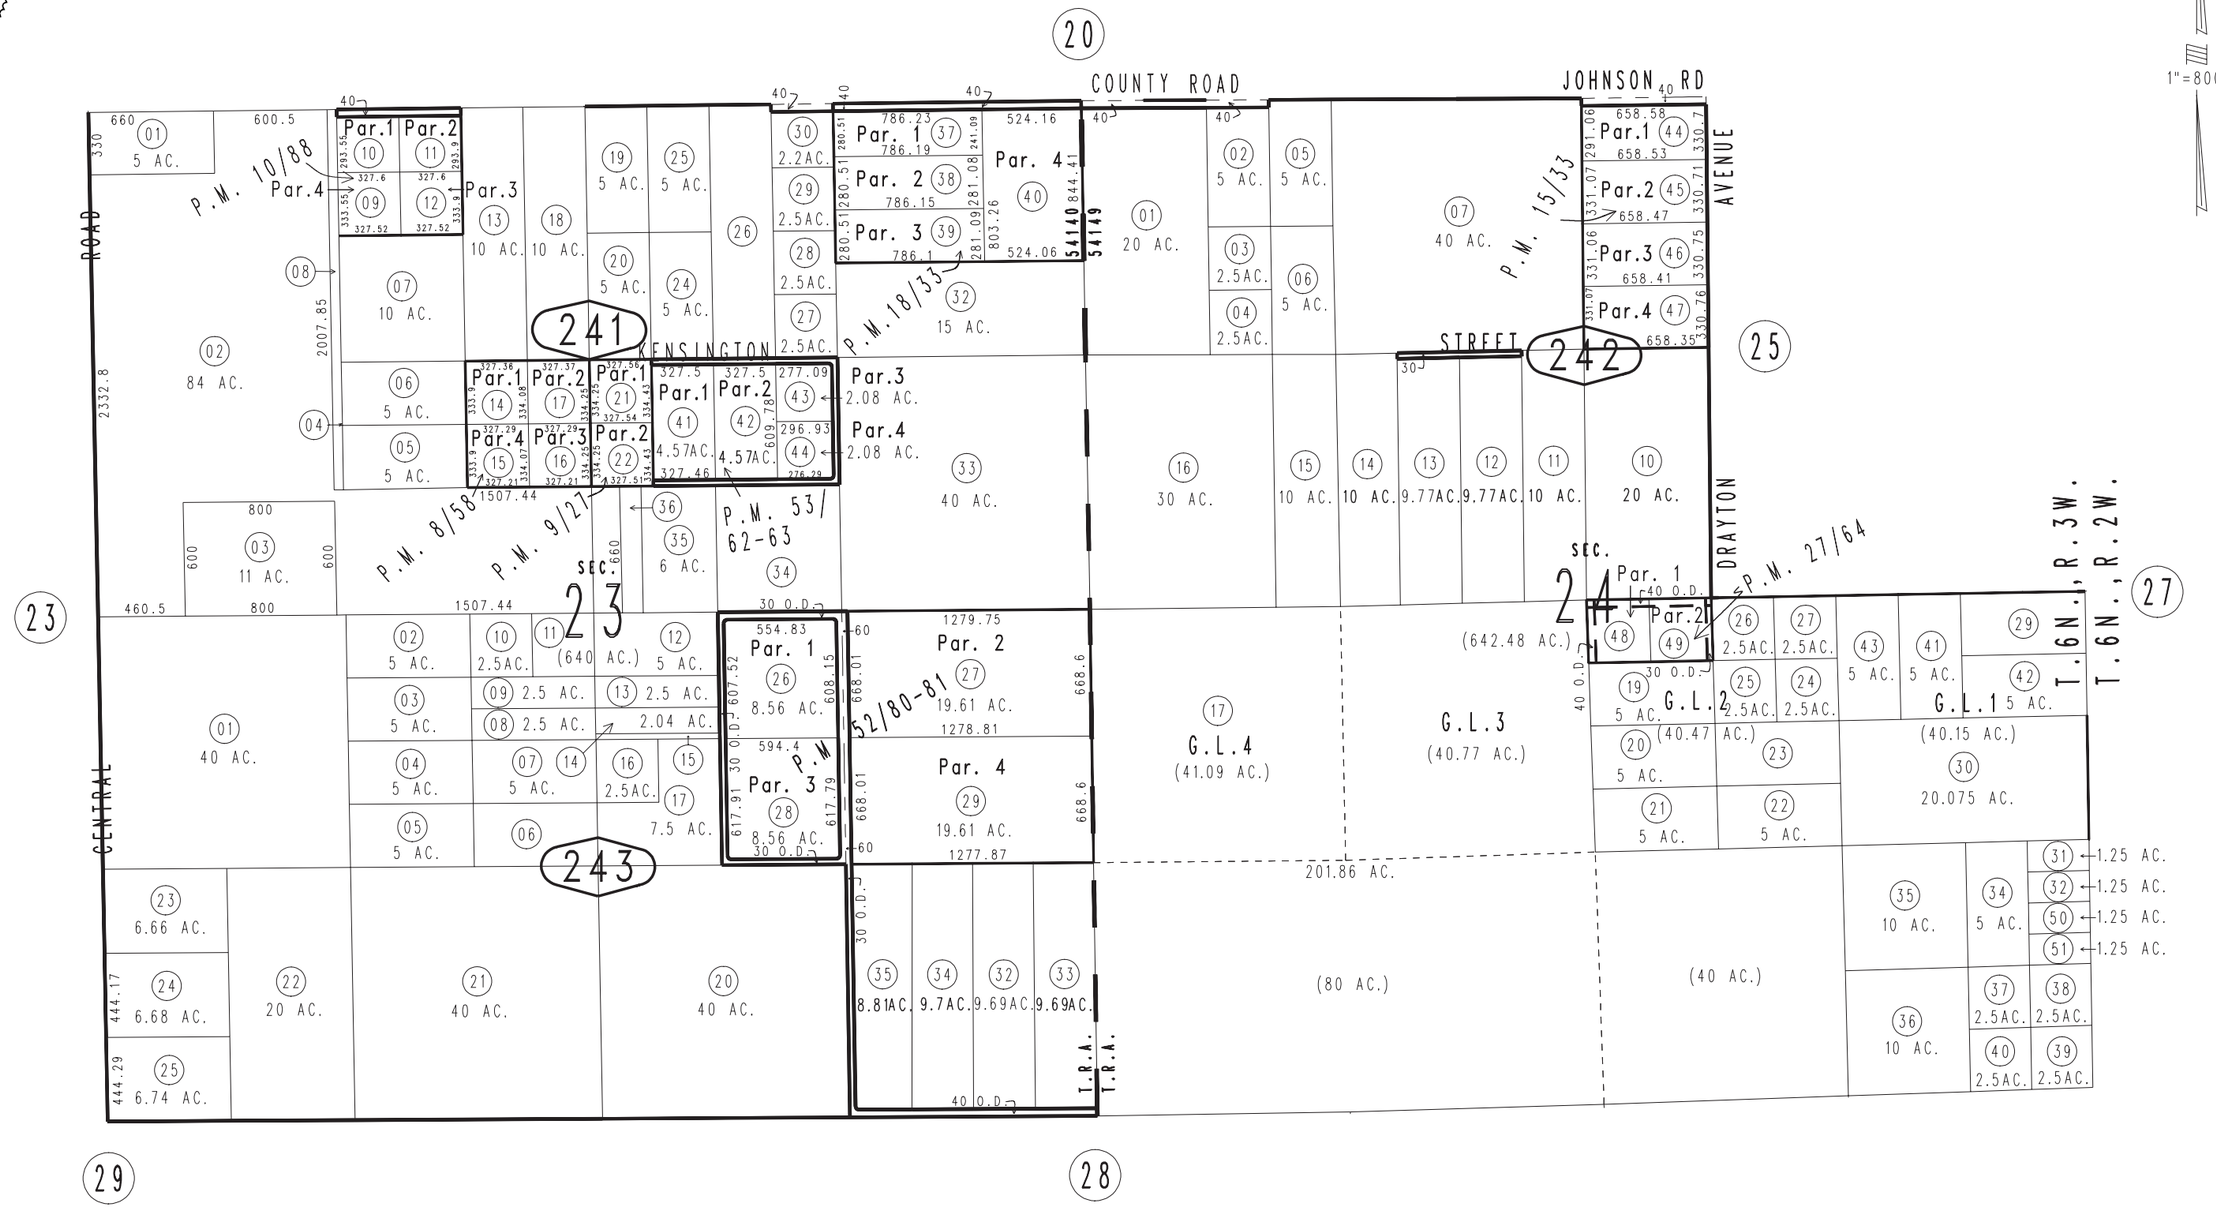

Parcel Map No. 5427, P.M. 52/80-81
Parcel Map No. 2066, P.M. 18/33
Parcel Map No. 1631, P.M. 15/33
Parcel Map No. 1064, P.M. 10/88
Parcel Map No. 1065, P.M. 9/27
Parcel Map No. 933, P.M. 8/58
Parcel Map No. 5208, P.M. 53/62-63
Parcel Map No. 2630, P.M. 27/64

June 2004

Assessor's Map
Book 0463 Page 24
San Bernardino County

REVISED
07/20/05 GW
10/17/05 BK