THIS MAP IS FOR THE PURPOSE OF AD VALOREM TAXATION ONLY.

Ptn. Tract No. 8276, M.B. 113/10-11
O.R. BK. 7940 PG. 234, BK. 8002 PG. 702
Condominium

City of Upland
Tax Rate Area
8001

1006 - 58

1"=50'

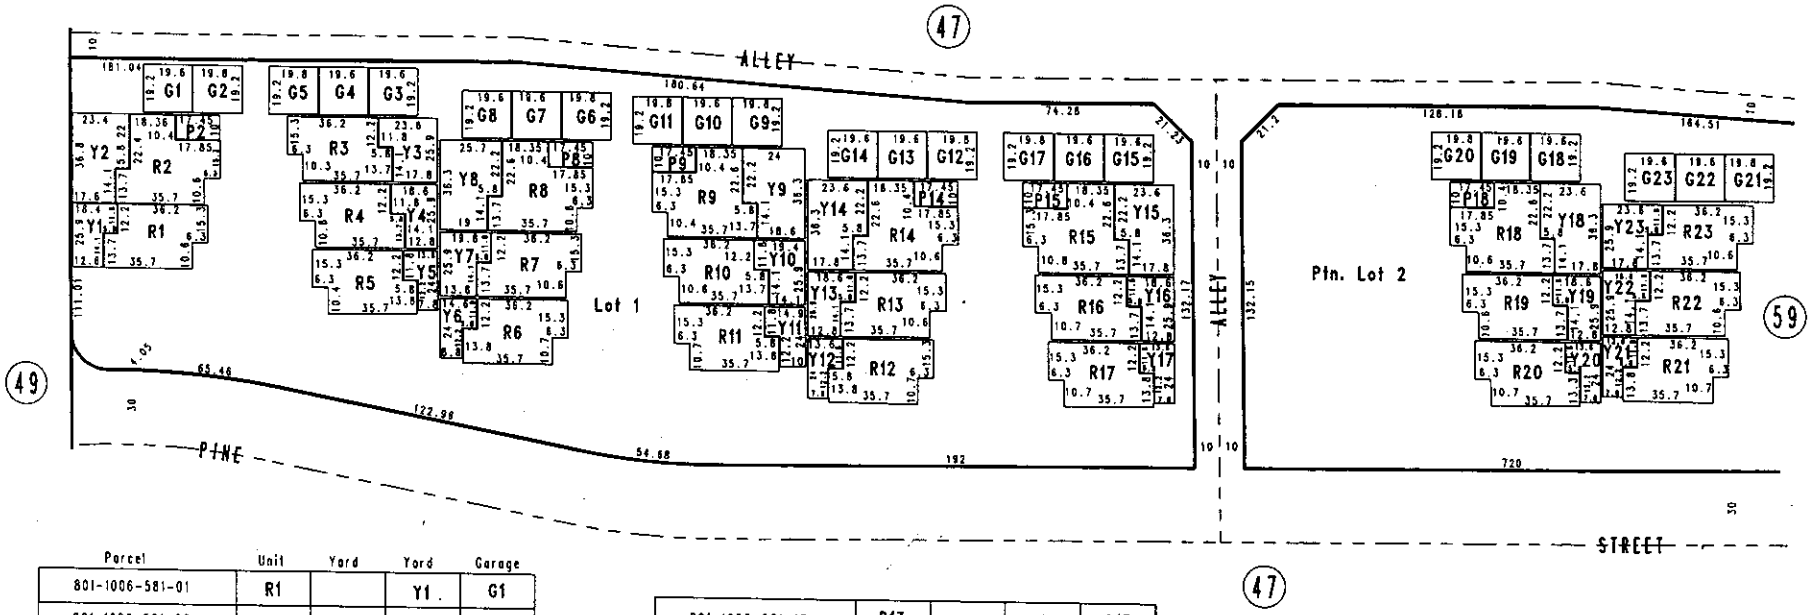

Parcel	Unit	Yard	Yard	Garage
801-1006-581-01	R1		Y1	G1
801-1006-581-02	R2	P2	Y2	G2
801-1006-581-03	R3		Y3	G3
801-1006-581-04	R4		Y4	G4
801-1006-581-05	R5		Y5	G5
801-1006-581-06	R6		Y6	G6
801-1006-581-07	R7		Y7	G7
801-1006-581-08	R8	P8	Y8	G8
801-1006-581-09	R9	P9	Y9	G9
801-1006-581-10	R10		Y10	G10
801-1006-581-11	R11		Y11	G11
801-1006-581-12	R12		Y12	G12
801-1006-581-13	R13		Y13	G13
801-1006-581-14	R14	P14	Y14	G14
801-1006-581-15	R15	P15	Y15	G15
801-1006-581-16	R16		Y16	G16
801-1006-581-17	R17		Y17	G17
801-1006-581-18	R18	P18	Y18	G18
801-1006-581-19	R19		Y19	G19
801-1006-581-20	R20		Y20	G20
801-1006-581-21	R21		Y21	G21
801-1006-581-22	R22		Y22	G22
801-1006-581-23	R23		Y23	G23

August 2004

REVISED

Assessor's Map
Book 1006 Page 58
San Bernardino County