THIS MAP IS FOR THE PURPOSE OF AD VALOREM TAXATION ONLY.

Ptn. Tract No. 8276, M.B. 113/10-11
O.R. BK. 7940 PG. 234, BK. 8002 PG. 702
Condominium

City of Upland
Tax Rate Area
8001

1"=50'

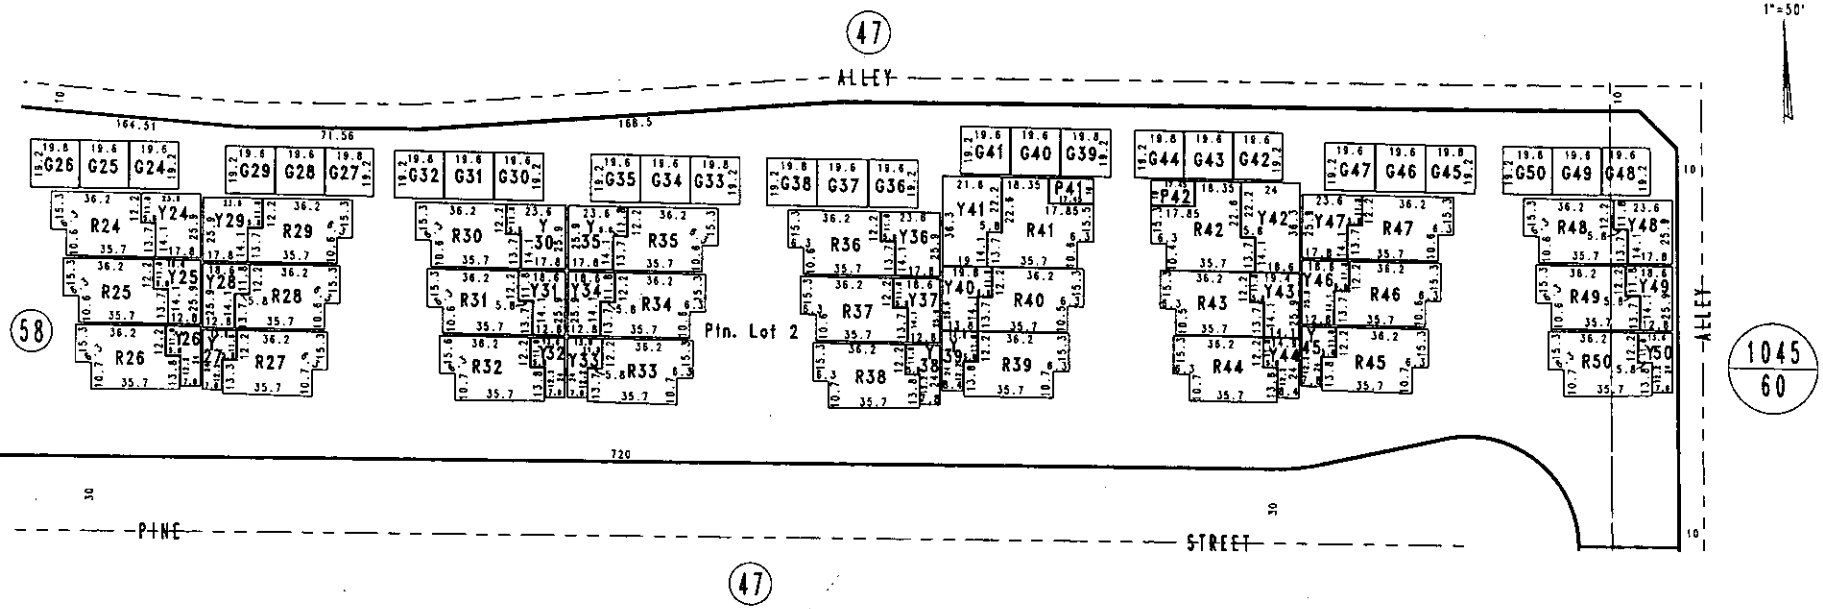

Parcel	Unit	Yard	Yard	Garage
801-1006-591-01	R24		Y24	G24
801-1006-591-02	R25		Y25	G25
801-1006-591-03	R26		Y26	G26
801-1006-591-04	R27		Y27	G27
801-1006-591-05	R28		Y28	G28
801-1006-591-06	R29		Y29	G29
801-1006-591-07	R30		Y30	G30
801-1006-591-08	R31		Y31	G31
801-1006-591-09	R32		Y32	G32
801-1006-591-10	R33		Y33	G33
801-1006-591-11	R34		Y34	G34
801-1006-591-12	R35		Y35	G35
801-1006-591-13	R36		Y36	G36
801-1006-591-14	R37		Y37	G37
801-1006-591-15	R38		Y38	G38
801-1006-591-16	R39		Y39	G39
801-1006-591-17	R40		Y40	G40
801-1006-591-18	R41	P41	Y41	G41
801-1006-591-19	R42	P42	Y42	G42
801-1006-591-20	R43		Y43	G43
801-1006-591-21	R44		Y44	G44
801-1006-591-22	R45		Y45	G45
801-1006-591-23	R46		Y46	G46
801-1006-591-24	R47		Y47	G47
801-1006-591-25	R48		Y48	G48
801-1006-591-26	R49		Y49	G49
801-1006-591-27	R50		Y50	G50

August 2004

Assessor's Map
Book 1006 Page 59
San Bernardino County

REVISED