THIS MAP IS FOR THE PURPOSE OF AD VALOREM TAXATION ONLY.

Ptn. Rancho Santa Ana Del Chino, M.B. 6/15

City of Ontario
Tax Rate Area
4052

1014 - 53

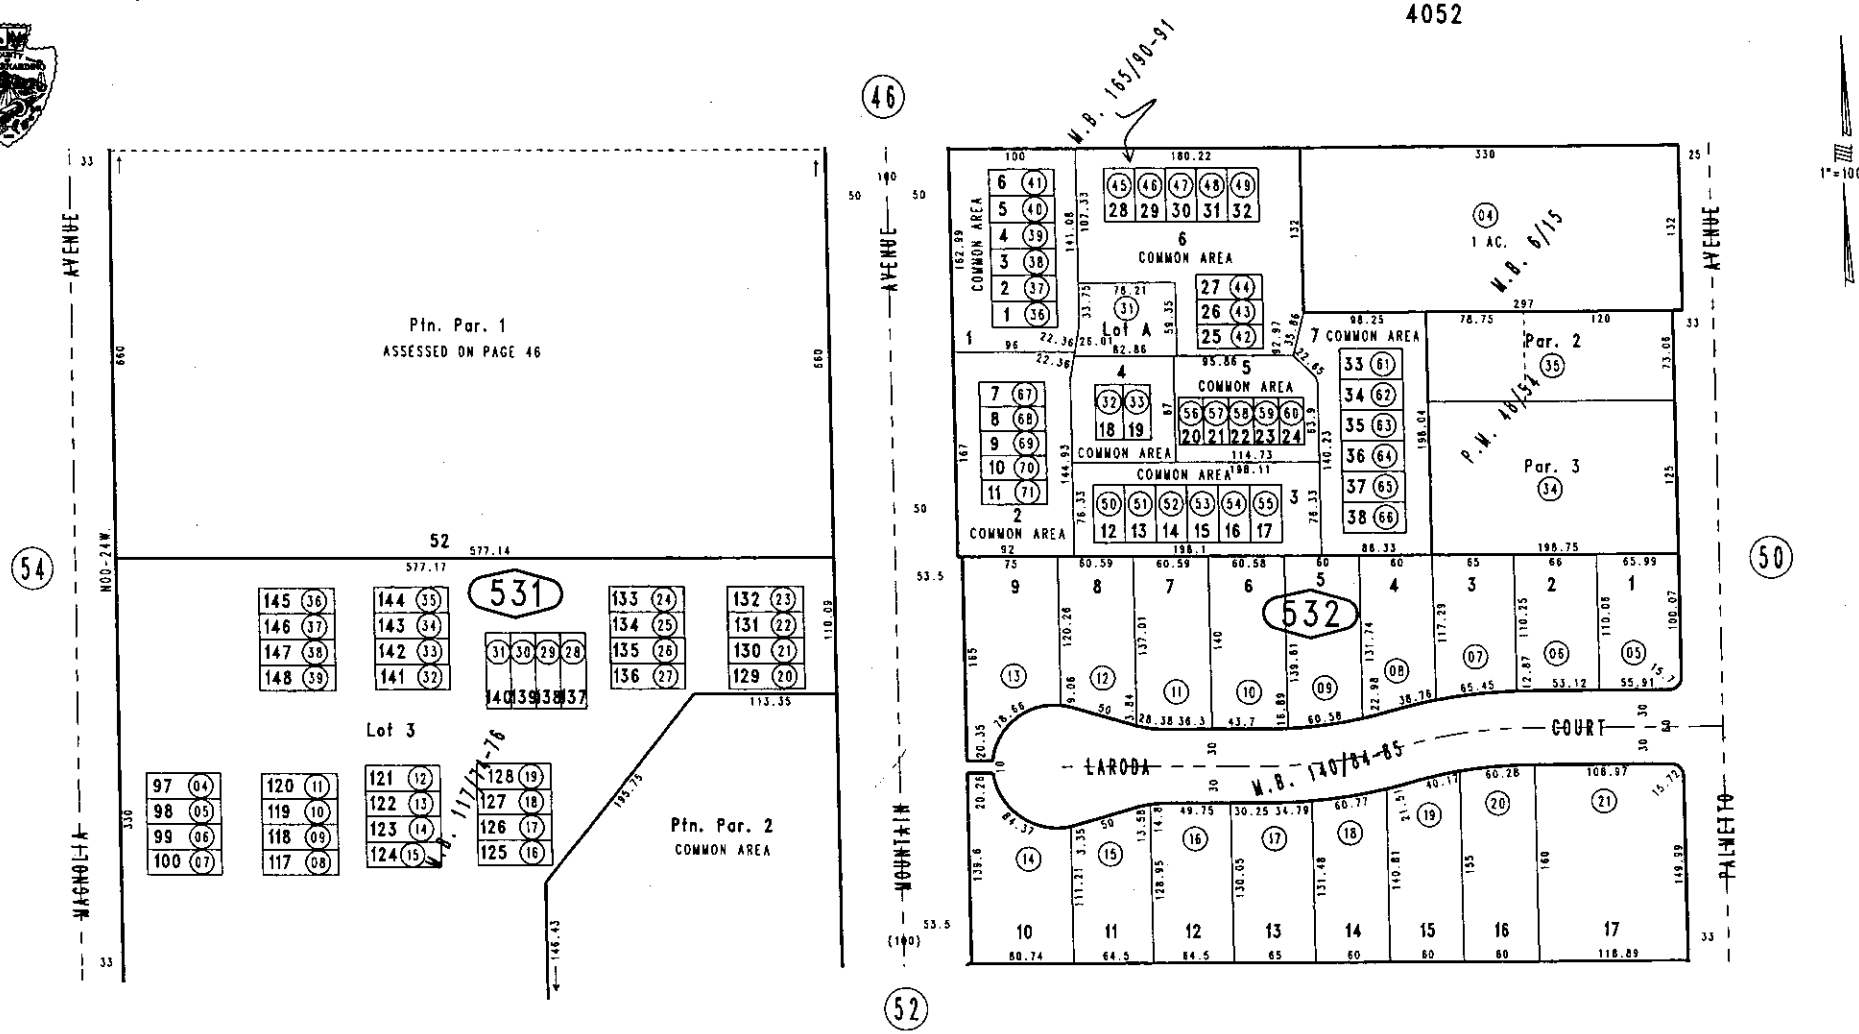

Tract No. 12263, M.B. 165/90-91, Condominium Plan Lot 4, O.R. 83-093891
Lot 1, O.R. 85-101000, Lot 6, O.R. 85-101001, Lots 3,5,7, 86-179754, Lot 2 86-273532 O.R.
Ptn. Parcel Map No. 5048, P.M. 48/54
Tract No. 9766, M.B. 140/84-85
Ptn. Tract No. 8666, M.B. 117/74-76 Condominium Plan Lot 3, O.R. 9399 P.G. 724

Ptn. S.E.1/4, Sec.36
T.1S.,R.8W.

Assessor's Map
Book 1014 Page 53
San Bernardino County

REVISED

October 2004