THIS MAP IS FOR THE PURPOSE OF AD VALOREM TAXATION ONLY.

COUNTY OF SAN BERNARDINO 1853

Ptn. Map "D" Rancho Santa Ana Del Chino, M.B. 12/47-48

City of Chino
City of Chino Hills
Tax Rate Area
1002 1098 1118
24028 24037 24053

1022 - 38

1"=200'

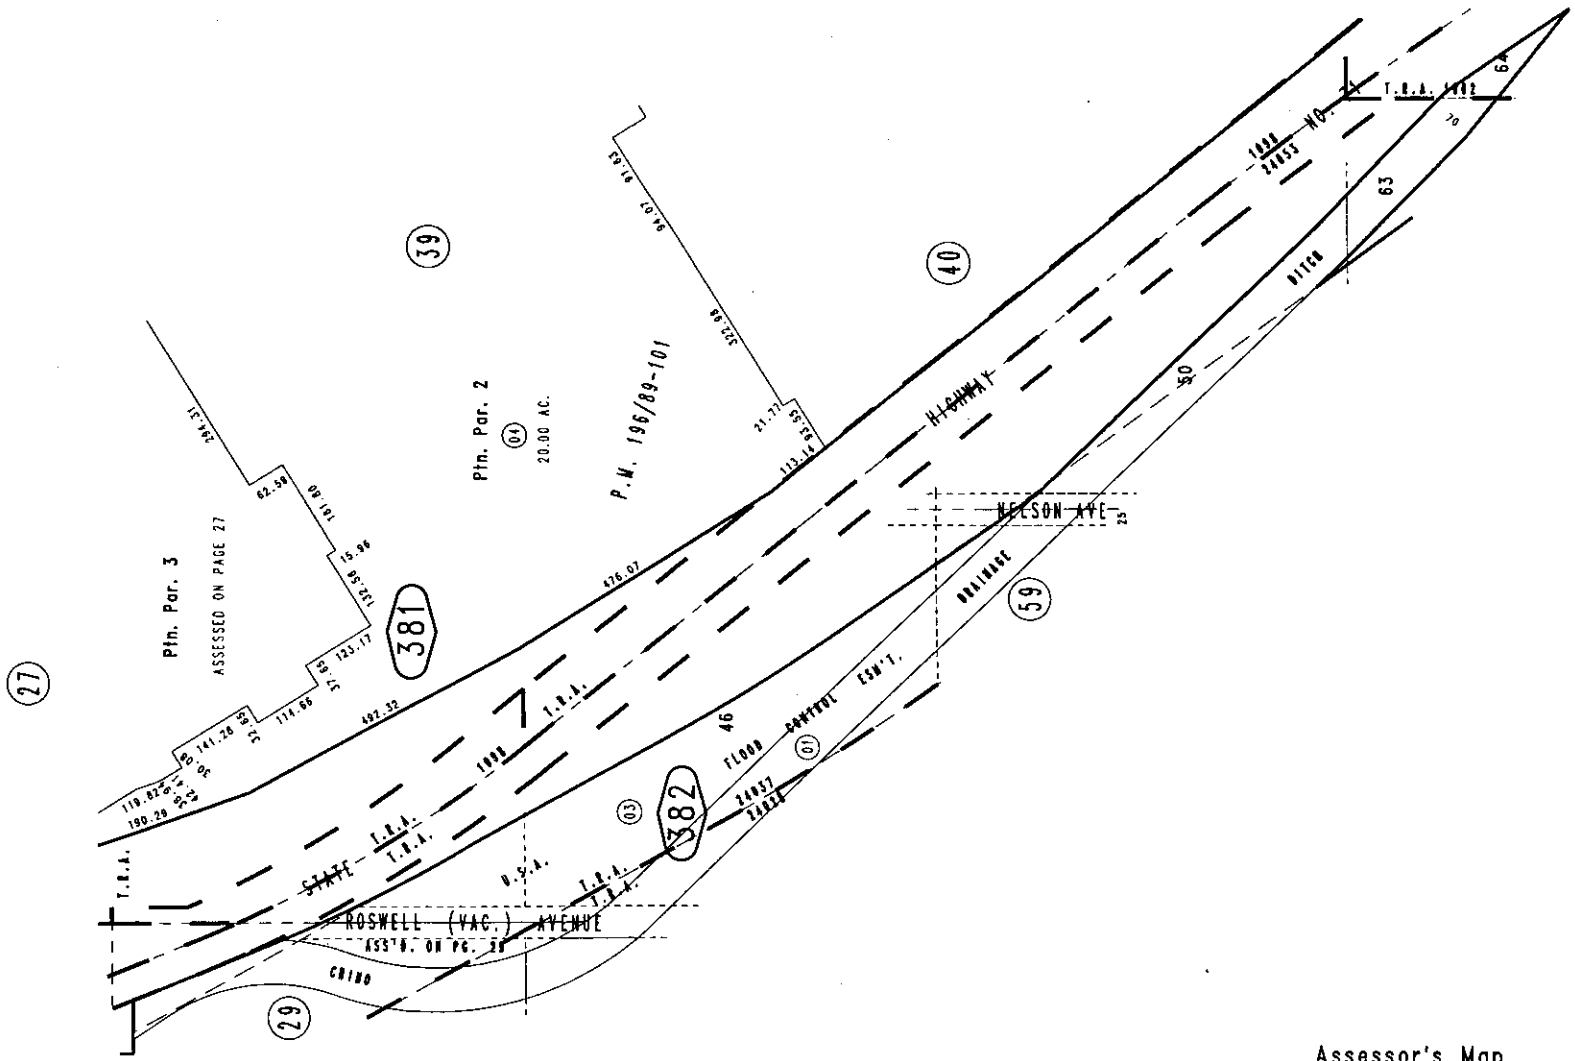

AUG. 1972

Ptn. Parcel Map No. 15569, P.M. 191/70-80 Amending Map 196/89-101

Ptn. S. E. 1/4, Sec. 16
T.2 S., R.8 W.

Assessor's Map
Book 1022 Page 38
San Bernardino County

REVISED
03-23-94 AL
08/03/2001 RM
03/04/2003 RM
03/26/92 AL
09/02/93 PE
04/20/94 PE