THIS MAP IS FOR THE PURPOSE OF AD VALOREM TAXATION ONLY.

COUNTY OF SAN BERNARDINO 1853

Por. Tract No. 13313-2, M.B. 200/1-8

City of Chino Hills
Tax Rate Area
24072

1031 - 24

1"=100'

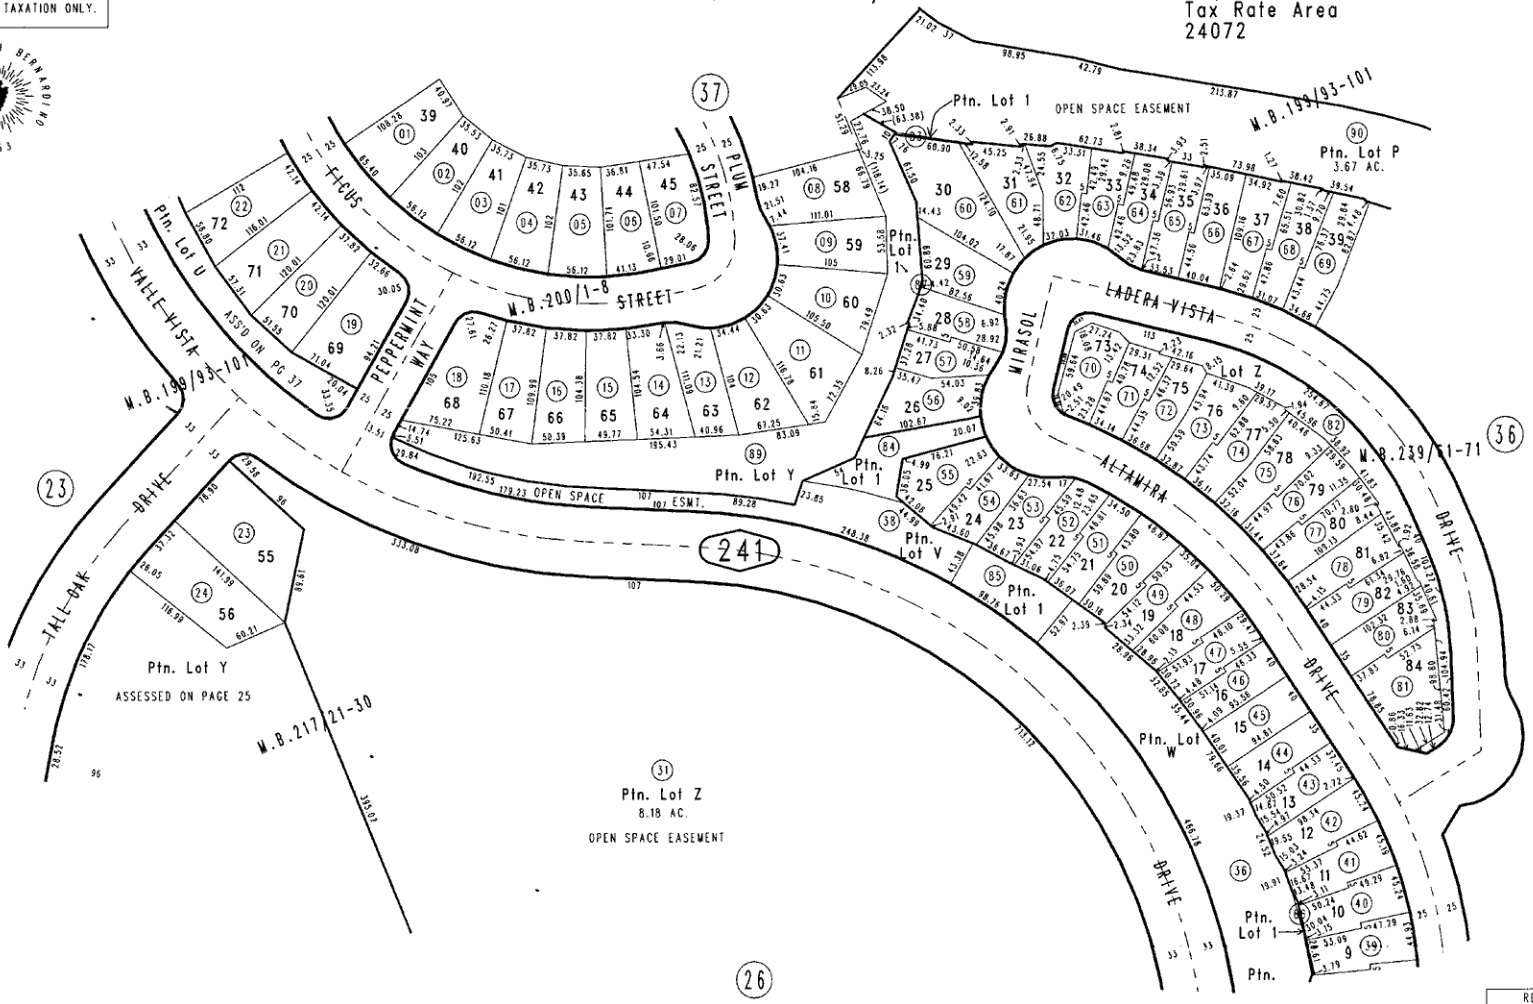

Por. Tract No. 13852, M.B. 216/77-86, Amending Map, M.B. 239/61-71
Por. Tract No. 13313-1, M.B. 199/93-101
Por. Tract No. 13313-3, M.B. 200/9-17, Amending Map, M.B. 217/21-30

SEPT. 1987

Assessor's Map
Book 1031 Page 24
San Bernardino County

REVISED
02/14/90 JAJ
10/14/92 PE
01/09/95 PE
06/06/95 PE
06/20/95 BLB