THIS MAP IS FOR THE PURPOSE OF AD VALOREM TAXATION ONLY.

COUNTY SAN BERNARDINO

Ptn. Tract No. 12625, M.B. 184/95-113

1032 / 33

City of Chino Hills
Tax Rate Area
24072

1031 - 40

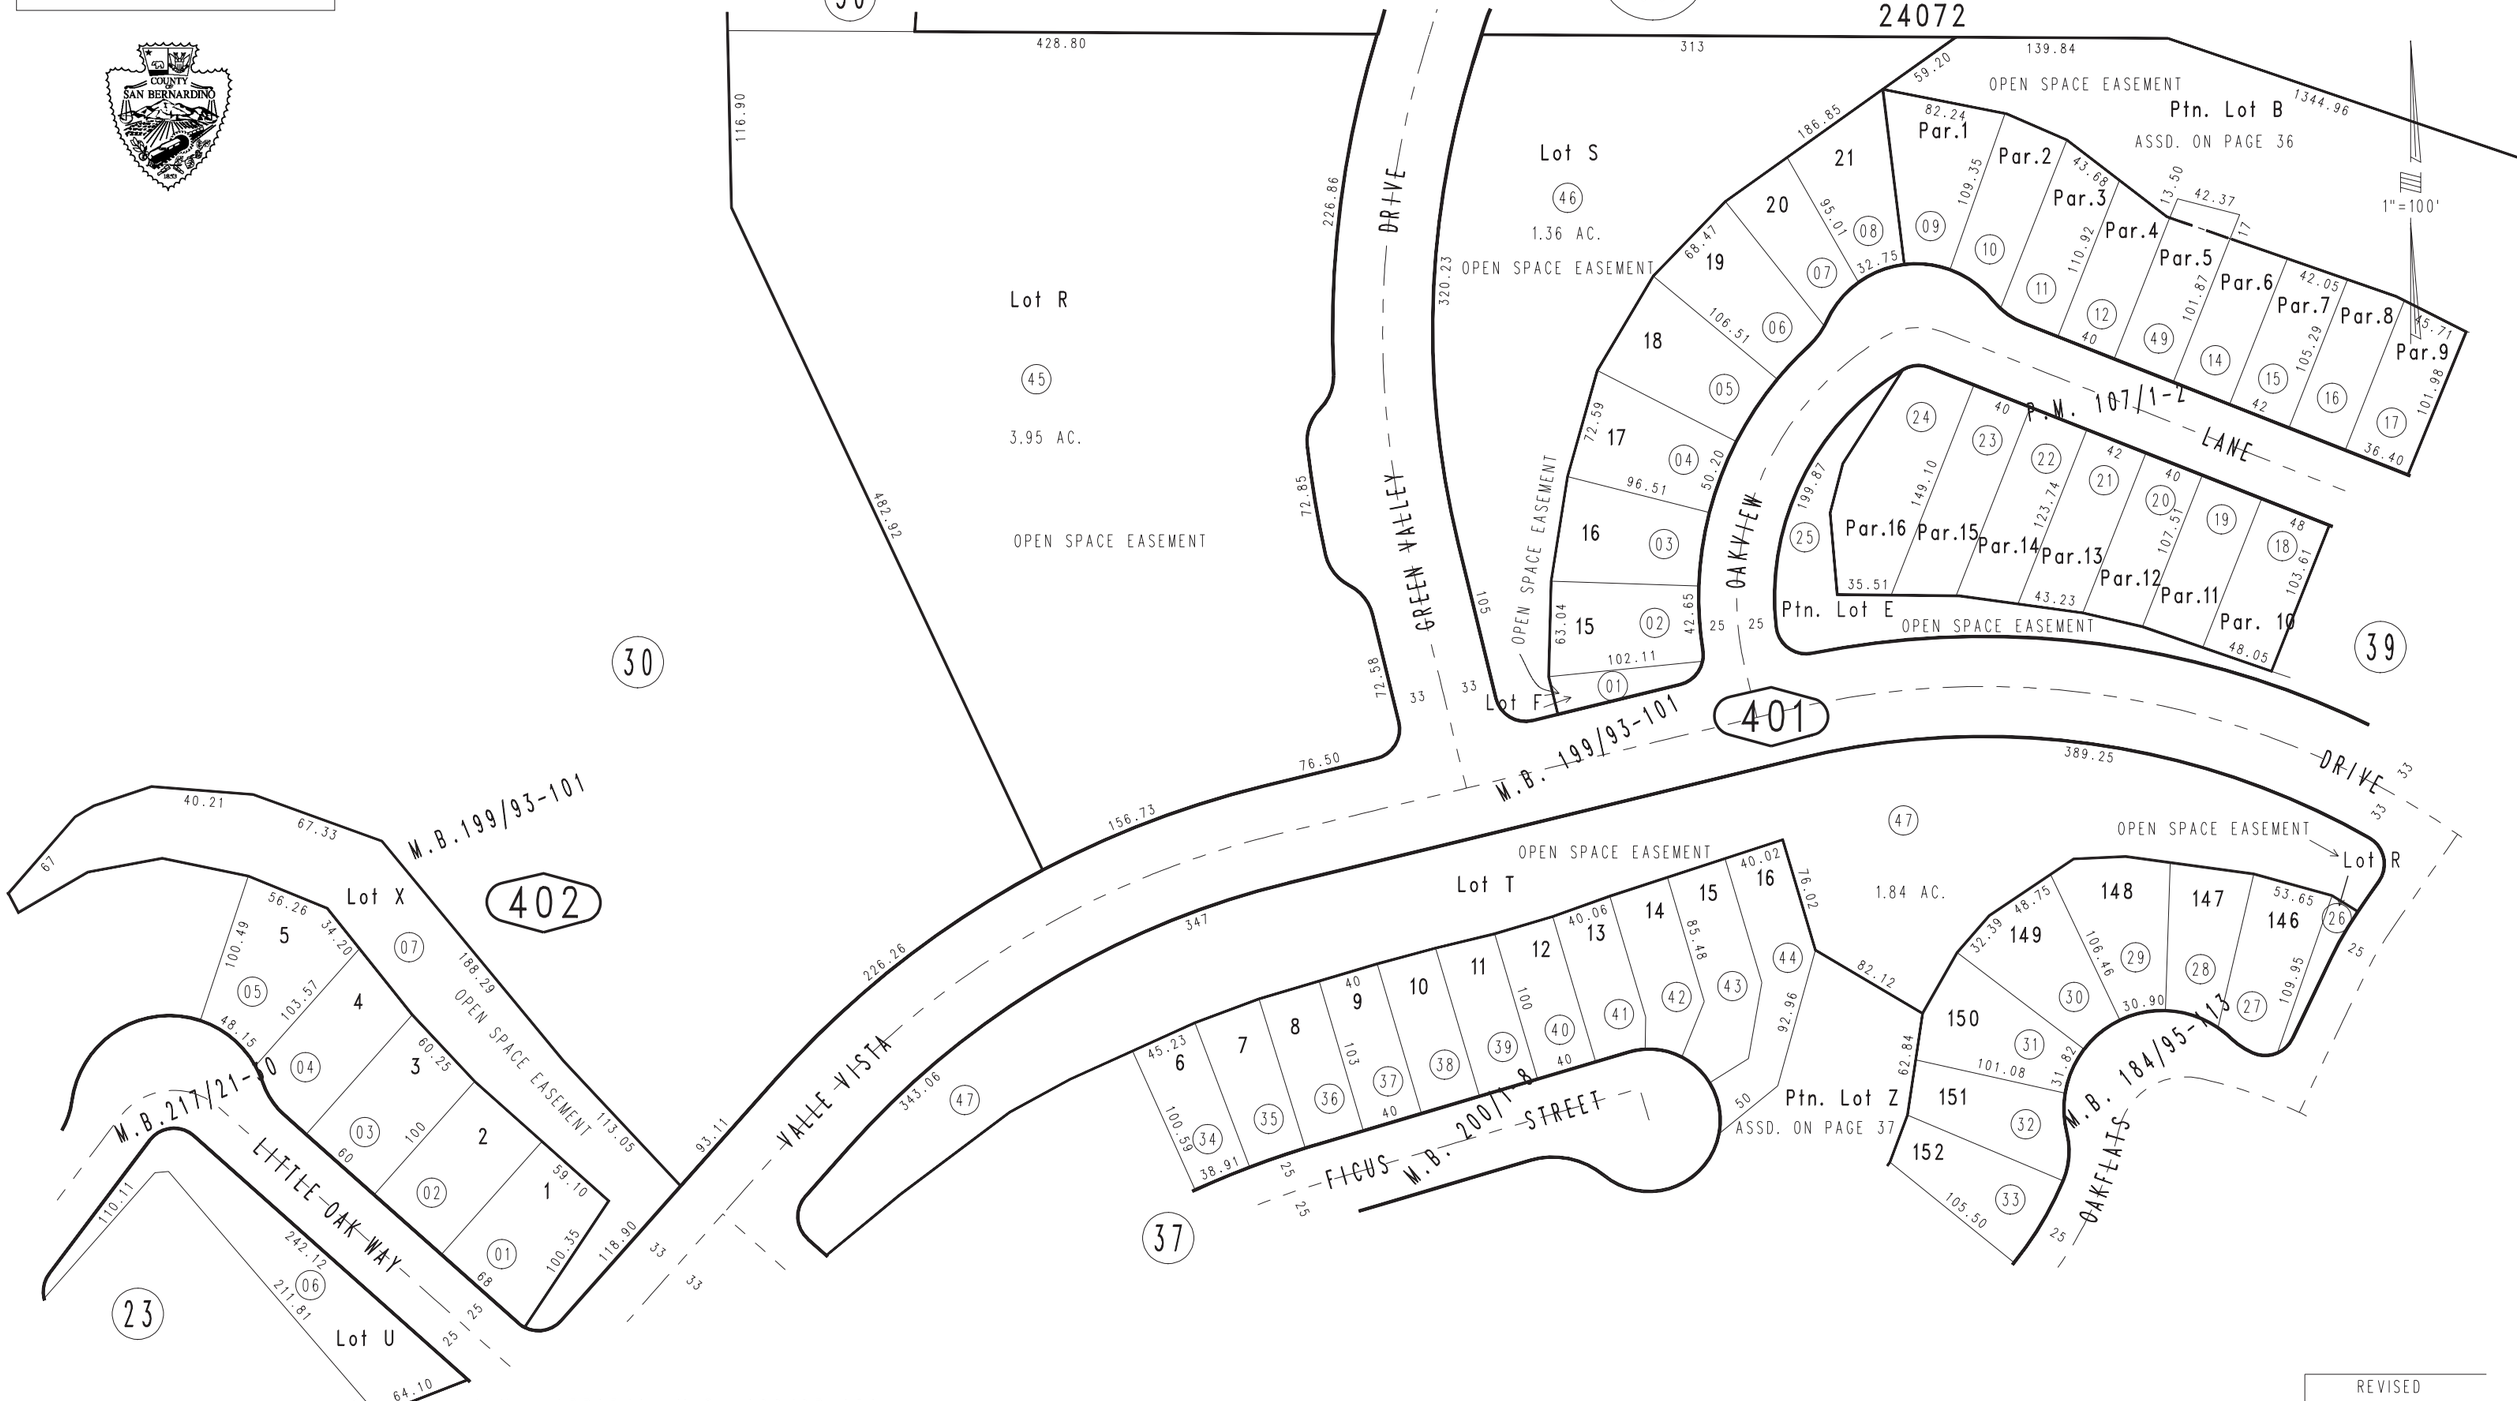

Ptn. Tract No. 13313/1, M.B. 199/93-101
Ptn. Tract No. 13313/3, M.B. 200/9-17, Amending Map, M.B. 217/21-30
Ptn. Tract No. 13313/2, M.B. 200/1-8
Parcel Map No. 10040, P.M. 107/1-2

November 2005 KC

Ptn. N.E.1/4, Sec. 29
T.2S., R.8W.

Assessor's Map
Book 1031 Page 40
San Bernardino County

REVISED
03/14/06 RM