THIS MAP IS FOR THE PURPOSE OF AD VALOREM TAXATION ONLY.

Ptn. Ontario Colony Lands
M.B. 2/8 & 11/6

City of Upland
Tax Rate Area
8001

1044 - 10

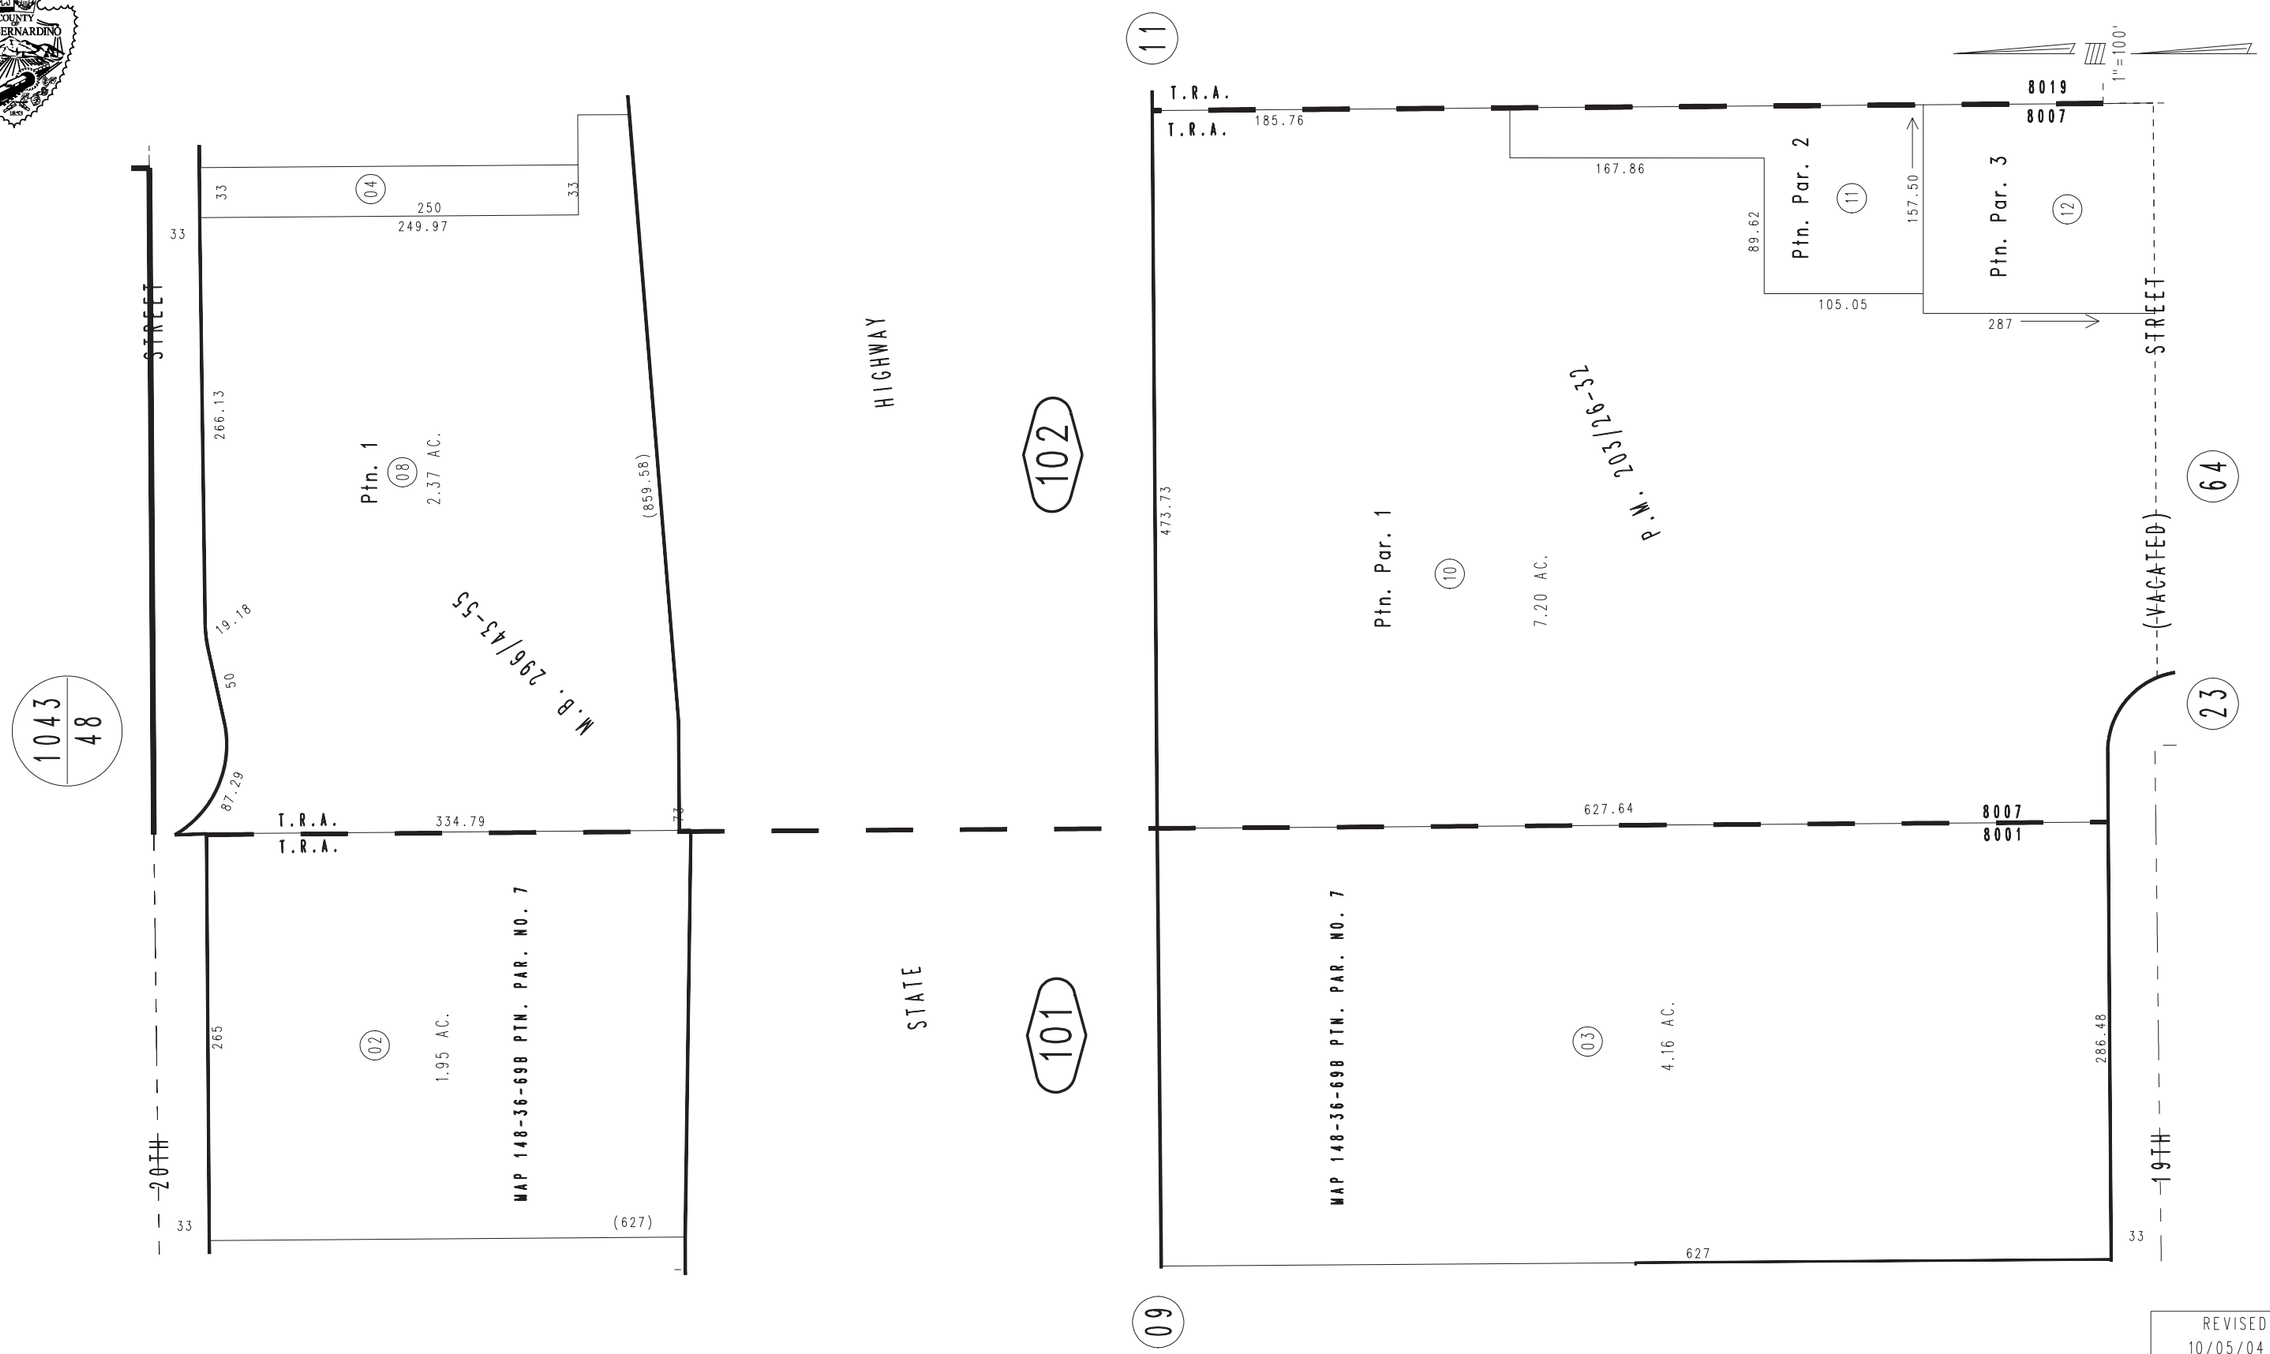

Ptn. Parcel Map No. 15972, P.M. 204/39-41
Ptn. Parcel Map No. 15971, P.M. 203/26-32
Ptn. Tract No. 16198-1, M.B. 296/43-55

Ptn. N.W.1/4, Sec.32
T.1N.,R.7W.

Assessor's Map
Book 1044 Page 10
San Bernardino County

REVISED
10/05/04 LH
10/06/04 LH
03/30/05 LH
03/31/05 LH
07/01/05 GW
02/27/07 LH
04/04/07 BK

September 2004