THIS MAP IS FOR THE PURPOSE OF AD VALOREM TAXATION ONLY.

Ptn. Ontario Colony Lands
M.B. 2/8 & 11/6

City of Upland
Tax Rate Area
8019

1044 - 11

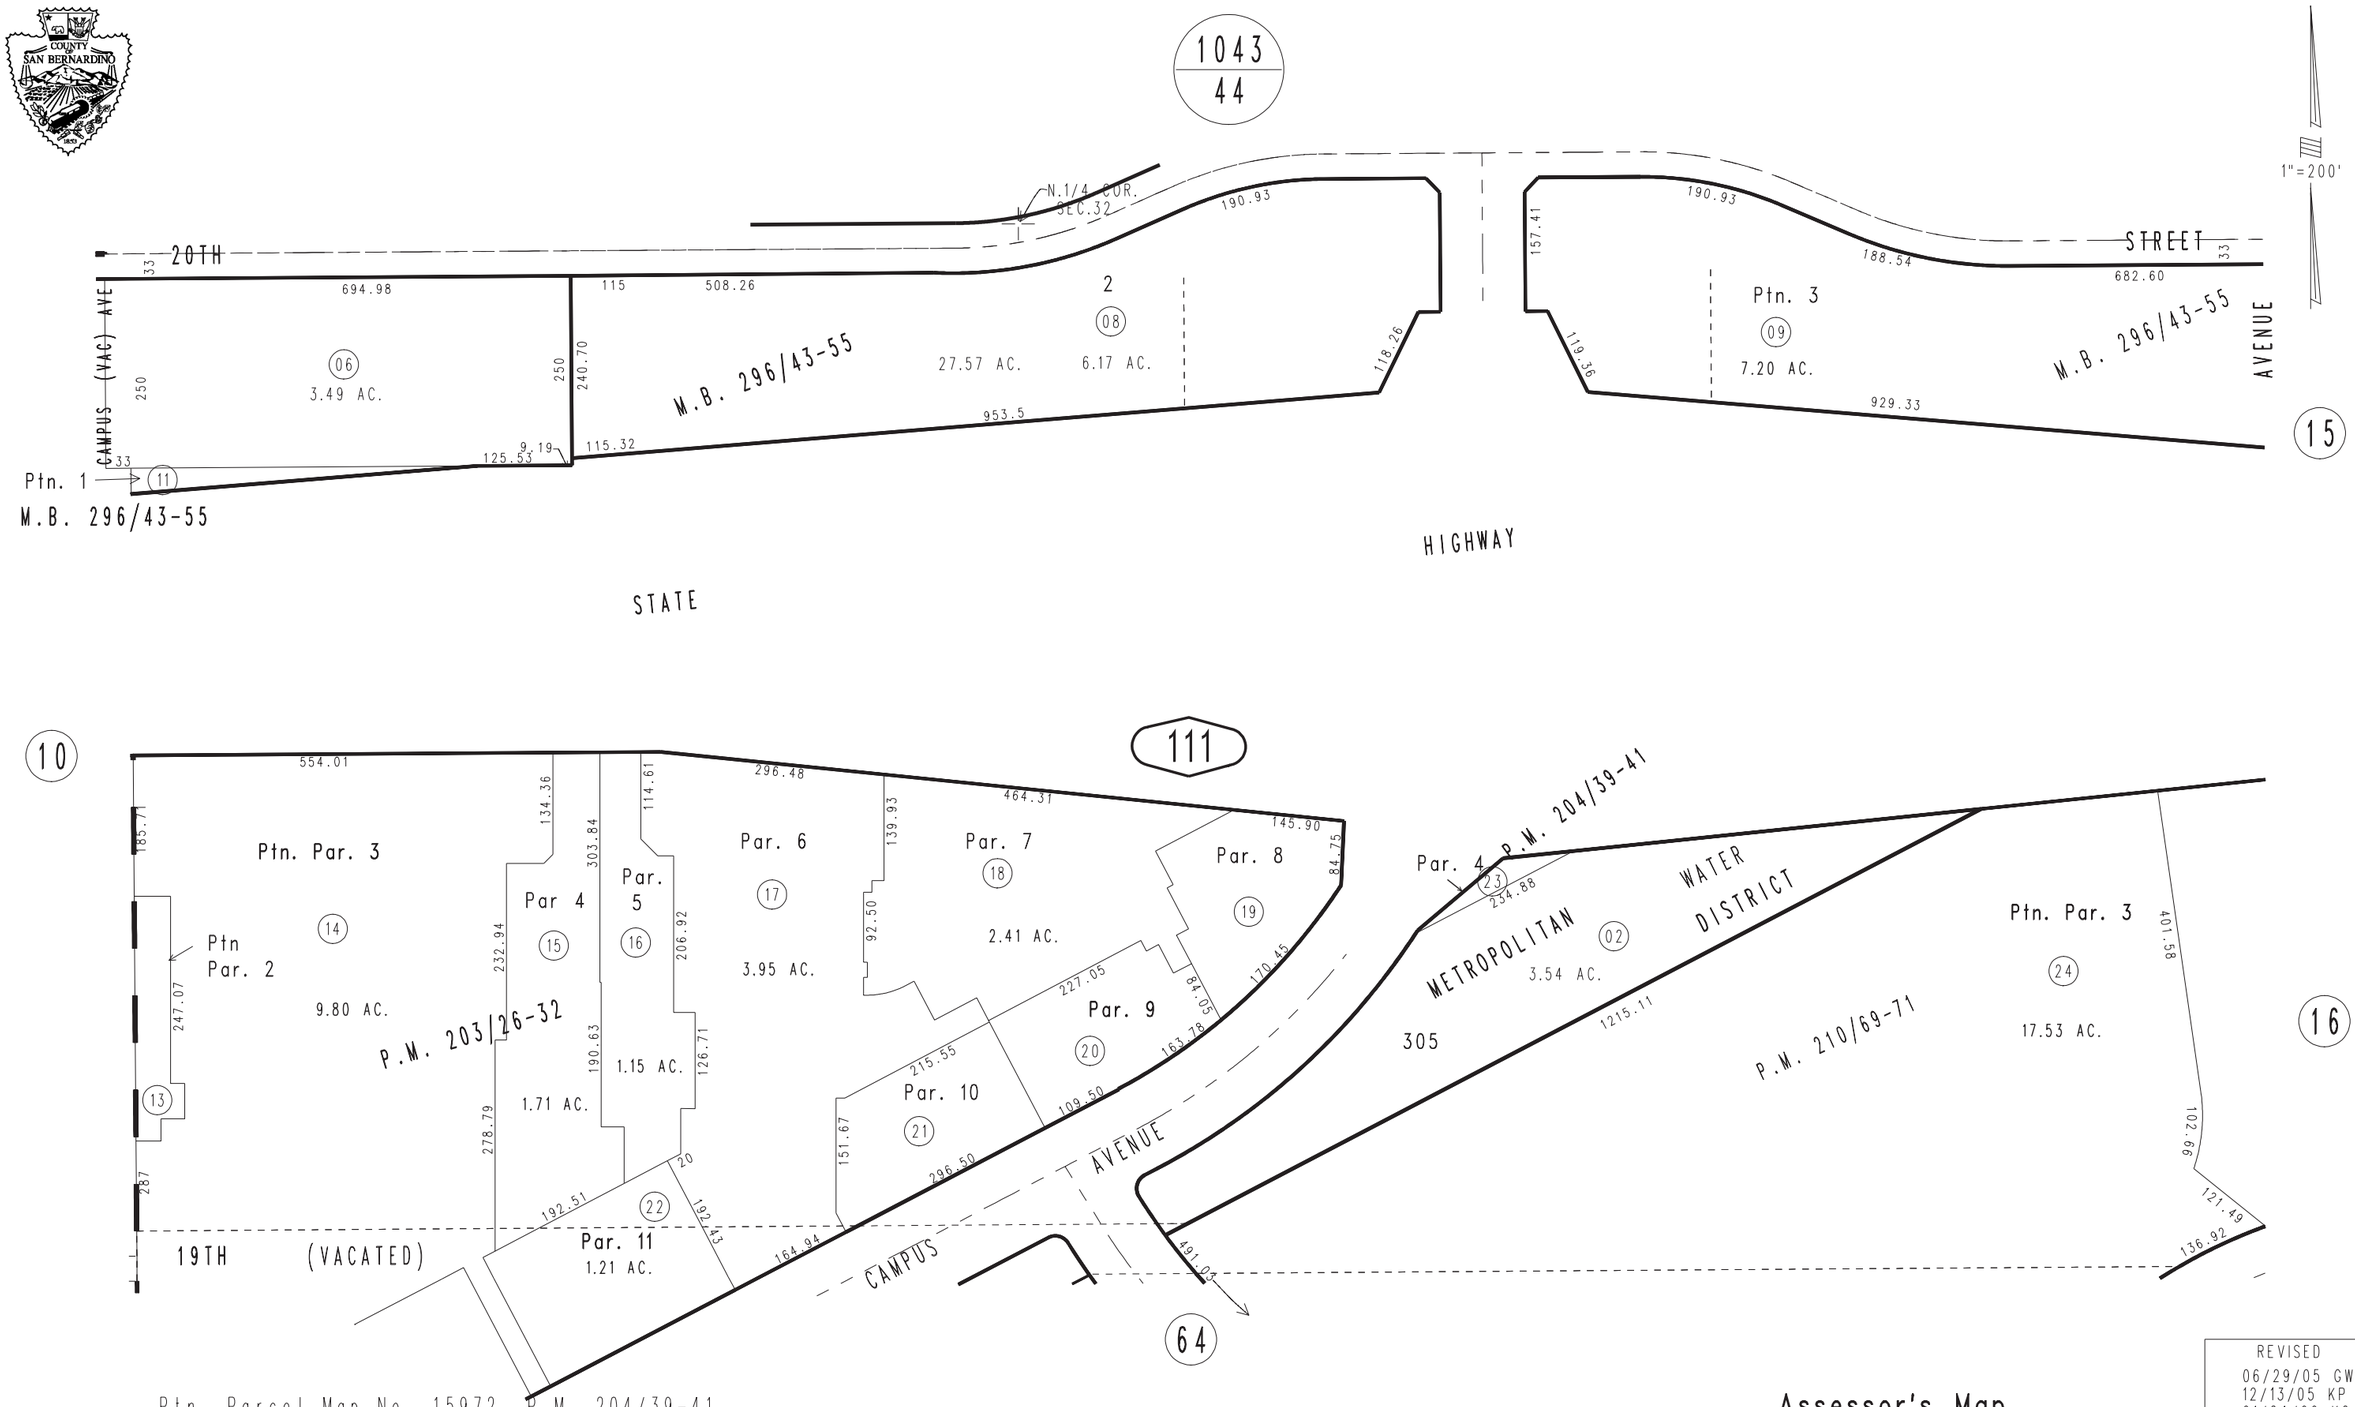

Ptn. Parcel Map No. 15972, P.M. 204/39-41
Ptn. Parcel Map No. 15971, P.M. 203/26-32
Ptn. Tract No. 16198-1, M.B. 296/43-55 Ptn. Parcel Map No. 17205, P.M. 210/69-71

September 2004

Ptn. N.1/2, Sec.32
T.1N.,R.7W.

Assessor's Map
Book 1044 Page 11
San Bernardino County

REVISED
06/29/05 GW
12/13/05 KP
01/24/06 KC
02/07/06 RU
02/27/07 LH