THIS MAP IS FOR THE PURPOSE OF AD VALOREM TAXATION ONLY.

Por. Cucamonga Homestead Association, M.B. 6/46

Rancho Cucamonga City1076 - 08
Tax Rate Area
15004

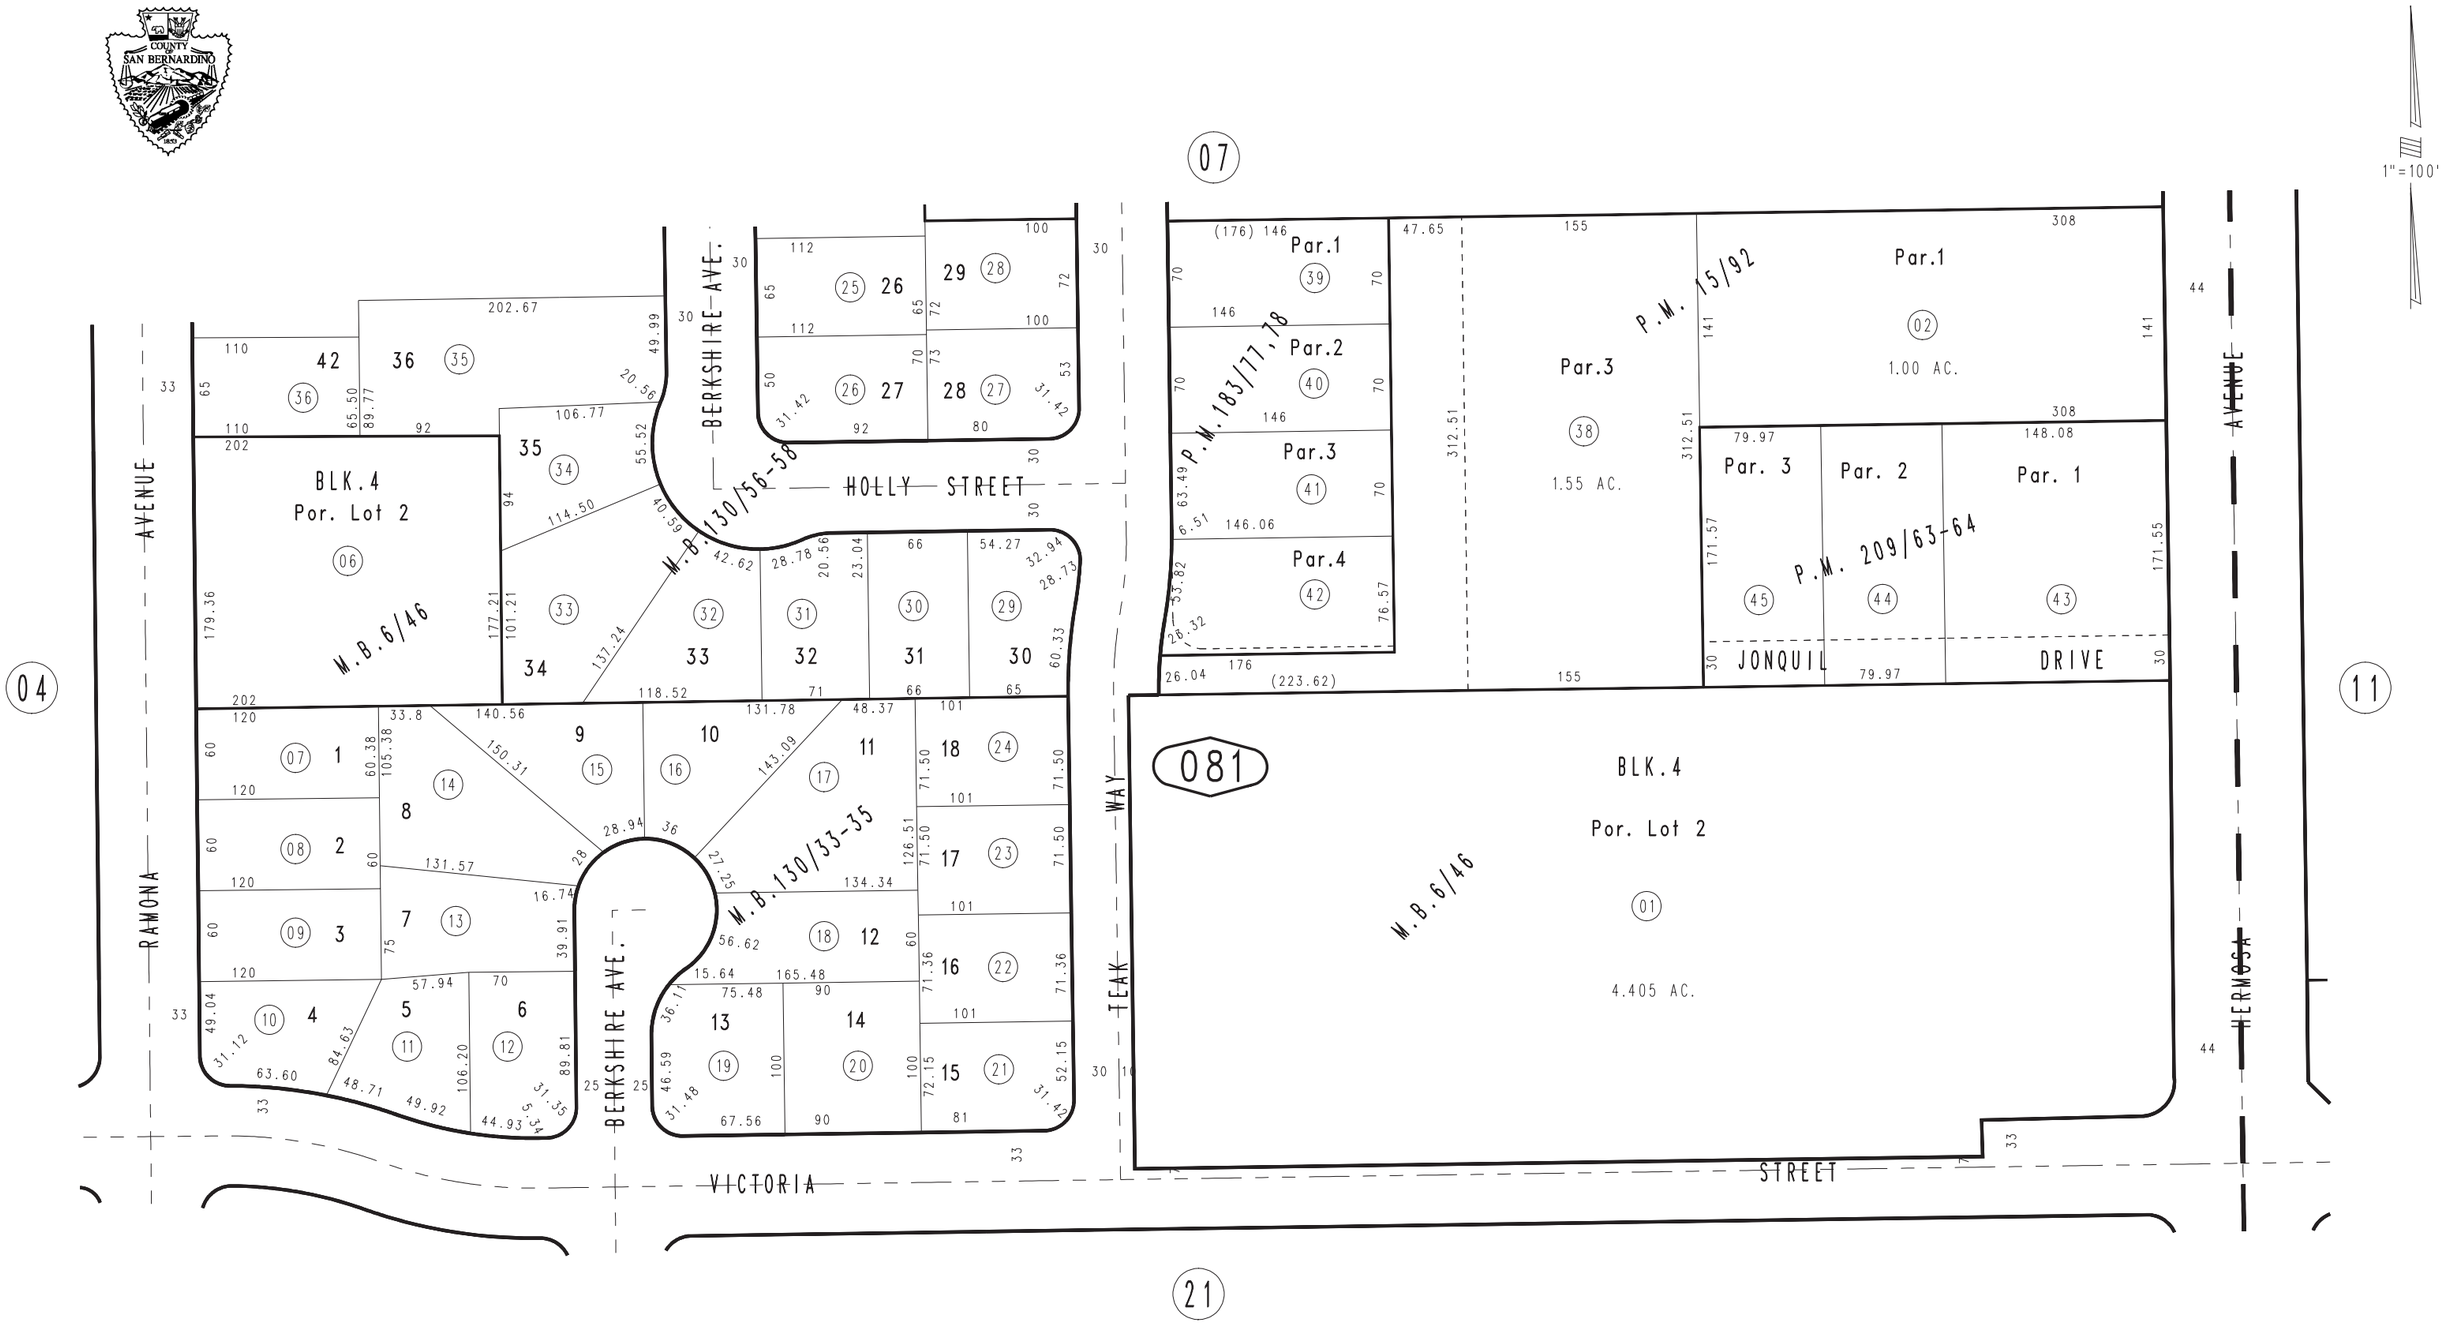

Parcel Map No. 16565, P.M. 209/63-64
Parcel Map No. 15519, P.M. 183/77,78
Ptn. Parcel Map No. 1571, P.M. 15/92
Tract No. 9224, M.B. 130/33-35
Por. Tract No. 9352-1, M.B. 130/56-58

MAY 1988

Ptn. N.W. 1/4, Sec. 35
T.1 N., R.7 W.

Assessor's Map
Book 1076 Page 08
San Bernardino County

REVISED
05/09/88 PE
01/06/98 PE
01/07/98 PE
02/27/98 PE
12/07/05 GW