THIS MAP IS FOR THE PURPOSE OF AD VALOREM TAXATION ONLY.

COUNTY OF SAN BERNARDINO 1853

Tract No. 10491, M.B. 158/34,35

Rancho Cucamonga City 1076 - 17
Tax Rate Area
15004

1"=100'

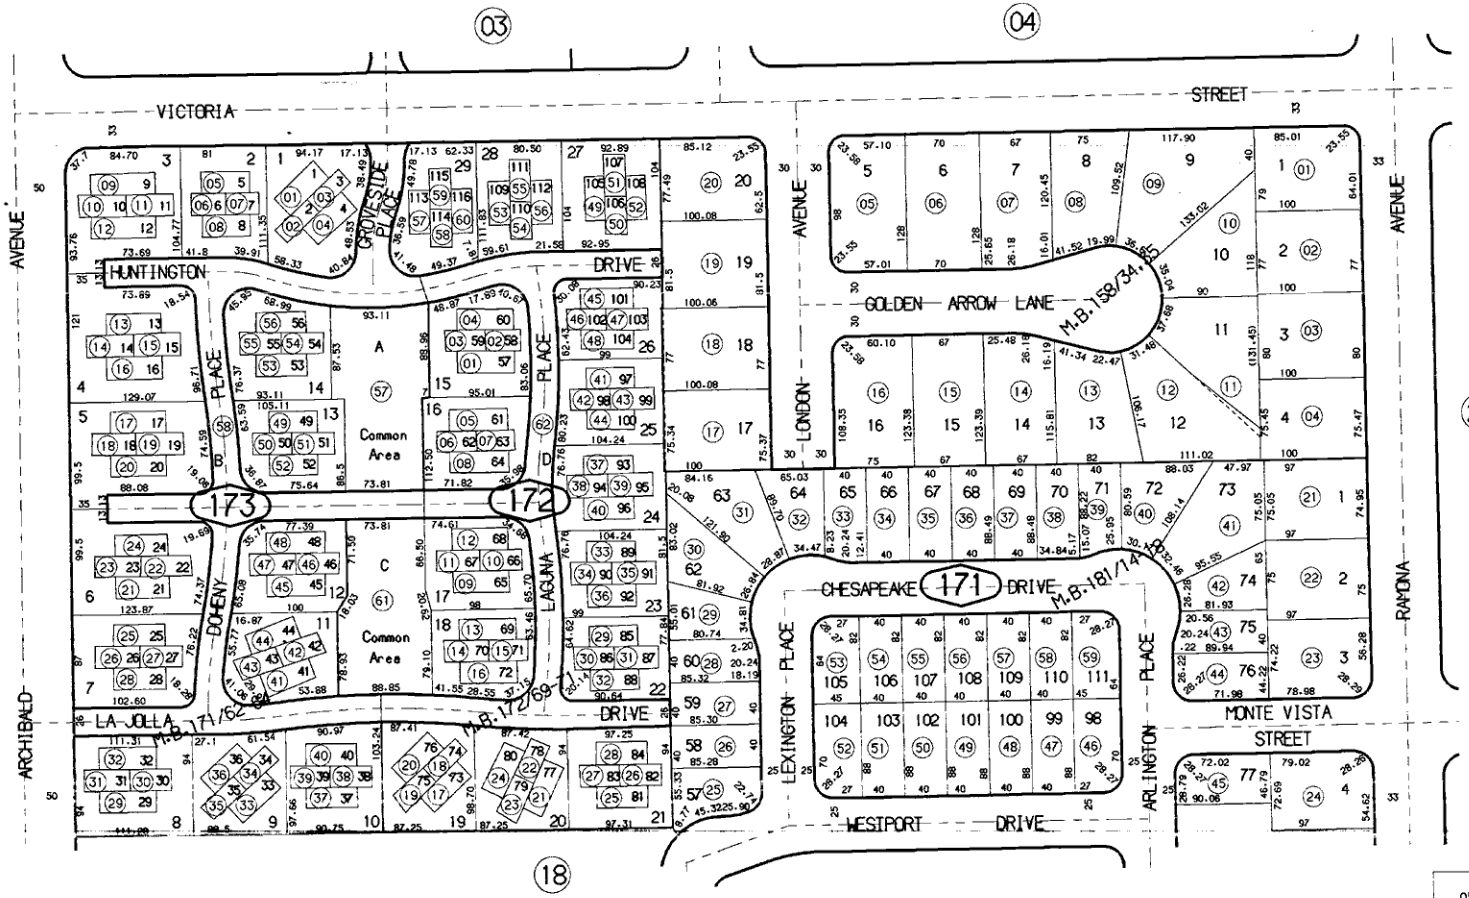

Tract No. 12320-1, M.B. 171/62-64, Condo Plan O.R. 84-200938
Tract No. 12320, M.B. 172/69-71, Condo Plan O.R. 84-200938
Ptn. Tract No. 12532, M.B. 181/14-18

Ptn. S.W. 1/4, Sec. 35
T.1 N., R.7 W.

Assessor's Map
Book 1076 Page 17
San Bernardino County

REVISED
05/19/88 PE
04/07/93 BLB

MAY 1988