THIS MAP IS FOR THE PURPOSE OF AD VALOREM TAXATION ONLY.

Por. Tract No. 11606, M.B. 187/92-96
Amending Map, M.B. 196/3-7

Rancho Cucamonga City1076 - 41
Tax Rate Area
15000

COUNTY OF SAN BERNARDINO 1853

1" = 100'

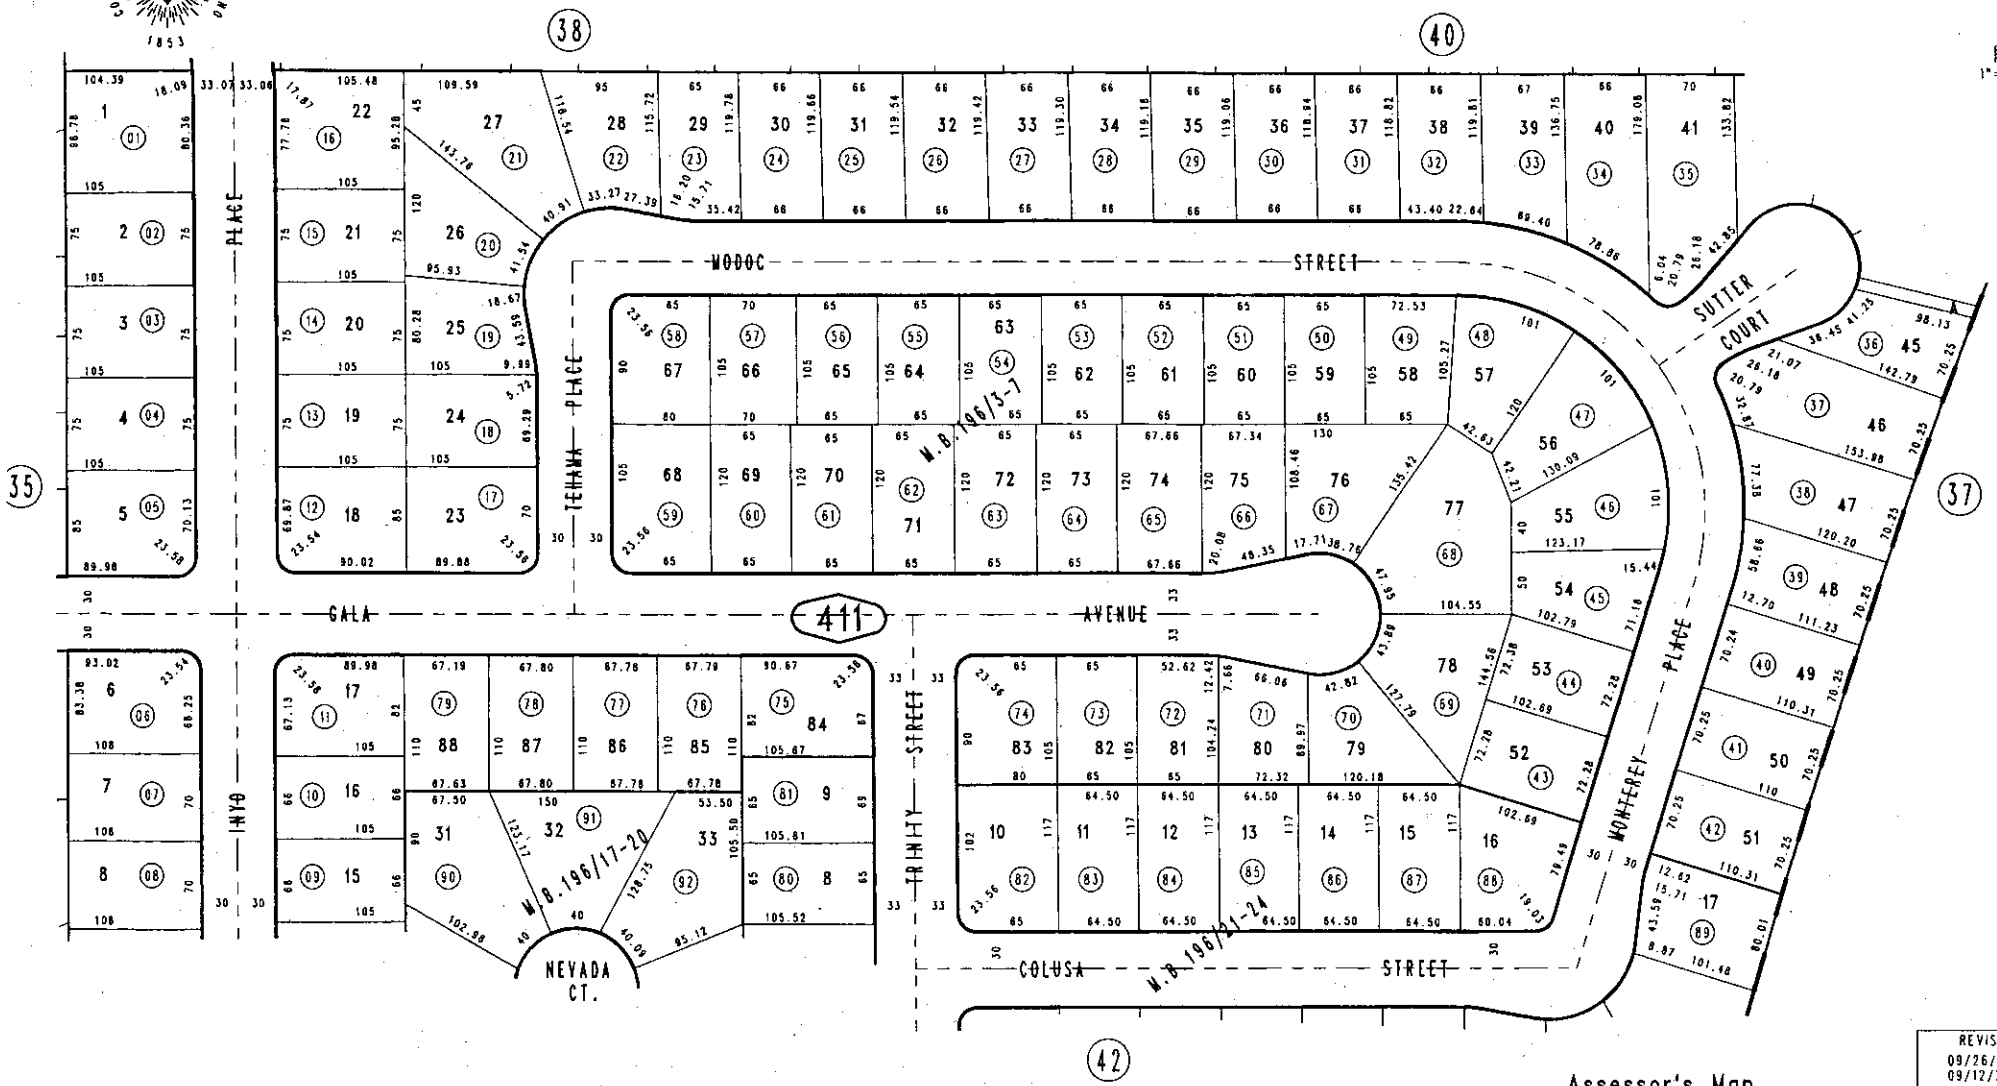

Por Tract No. 11606-3, M.B. 188/1-4, Amending Map, M.B. 196/17-20
Por Tract No. 11606-4, M.B. 188/5-8, Amending Map, M.B. 196/21-24

Ptn. N.W. 1/4, Sec. 36
T.1 N., R.7 W.

Assessor's Map
Book 1076 Page 41
San Bernardino County

REVISED
09/26/88 PE
09/12/2003 RM

SEPT 1988