THIS MAP IS FOR THE PURPOSE OF AD VALOREM TAXATION ONLY.

COUNTY OF SAN BERNARDINO 1853

Ptn. Parcel Map No. 9524, P.M. 103/3

Snowline Joint Unified 3069 - 58
Tax Rate Area
101010

1"=200'

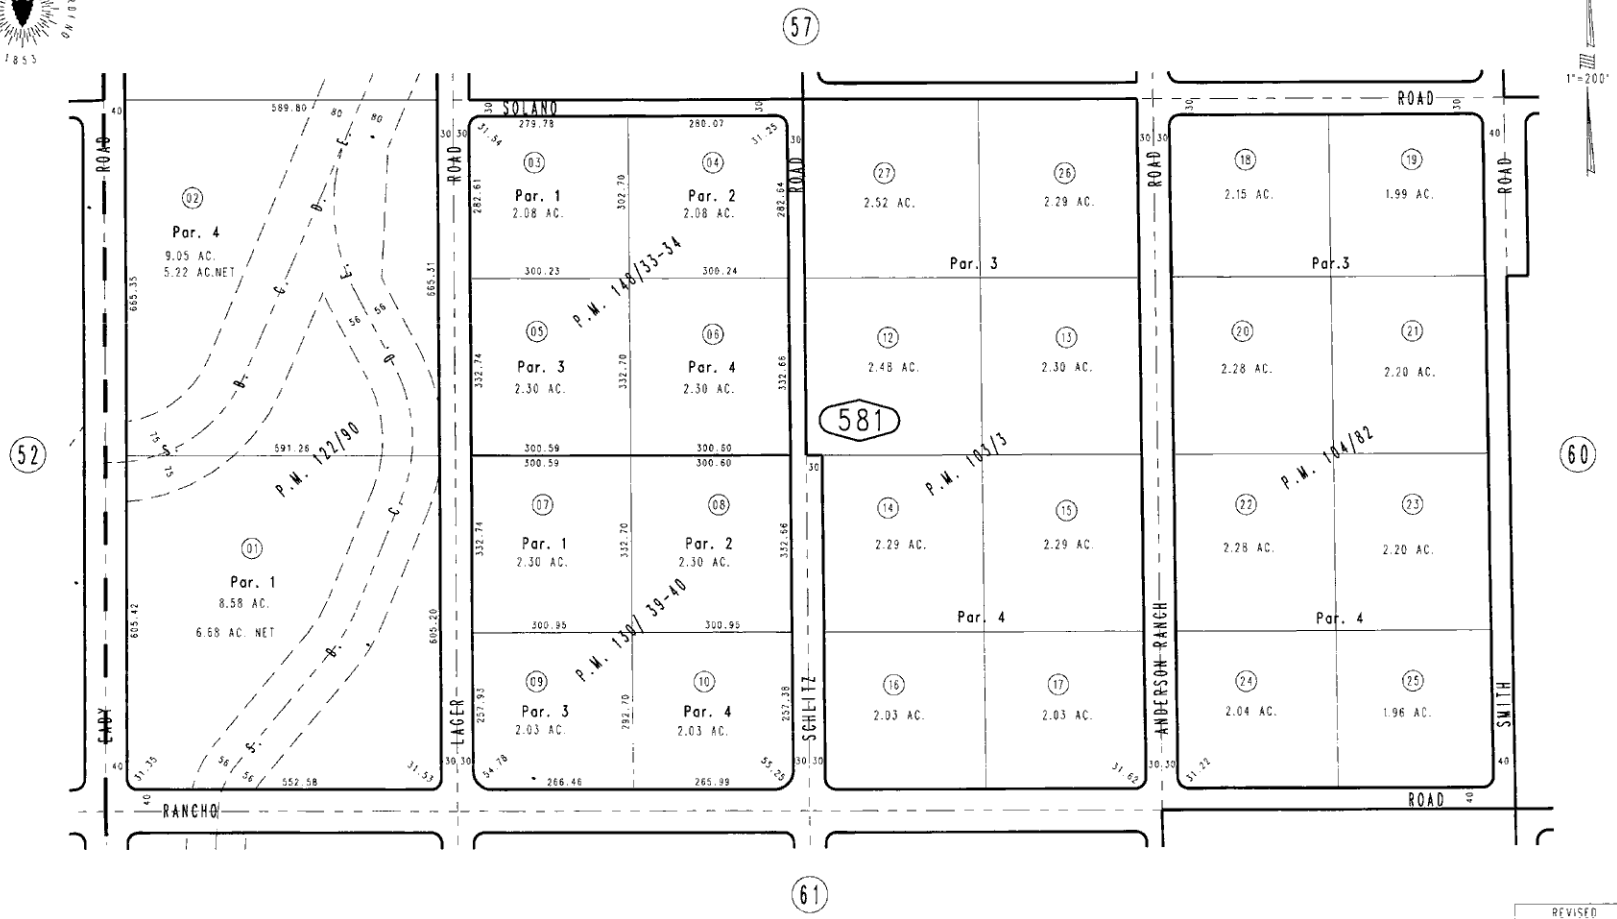

Parcel Map No. 12719, P.M. 148/33-34
Parcel Map No. 11621, P.M. 130/39-40
Ptn. Parcel Map No. 10529, P.M. 122/90
Ptn. Parcel Map No. 9803, P.M. 104/82

Ptn. N.W. 1/4, Sec. 8
T.4 N., R.6 W.

Assessor's Map
Book 3069 Page 58
San Bernardino County

REVISED
08/26/93 BLB
10/16/96 PE
10/23/96 PE

AUG. 1993